



NORMAS URBANÍSTICAS MUNICIPALES DE MOZONCILLO

DOCUMENTO PARA APROBACIÓN INICIAL
Noviembre - 2019

PI-O

ORTOFOTO

TÉRMINO MUNICIPAL



Ayuntamiento de Mozoncillo

Equipo redactor:


NIETO CRIADO
FERNANDO JAVIER
- 702347444

NIETO CRIADO
JESUS MANUEL
- 70236377N

Fernando Nieto Criado, Jesús Nieto Criado, Arquitectos

Escala 1:15.000



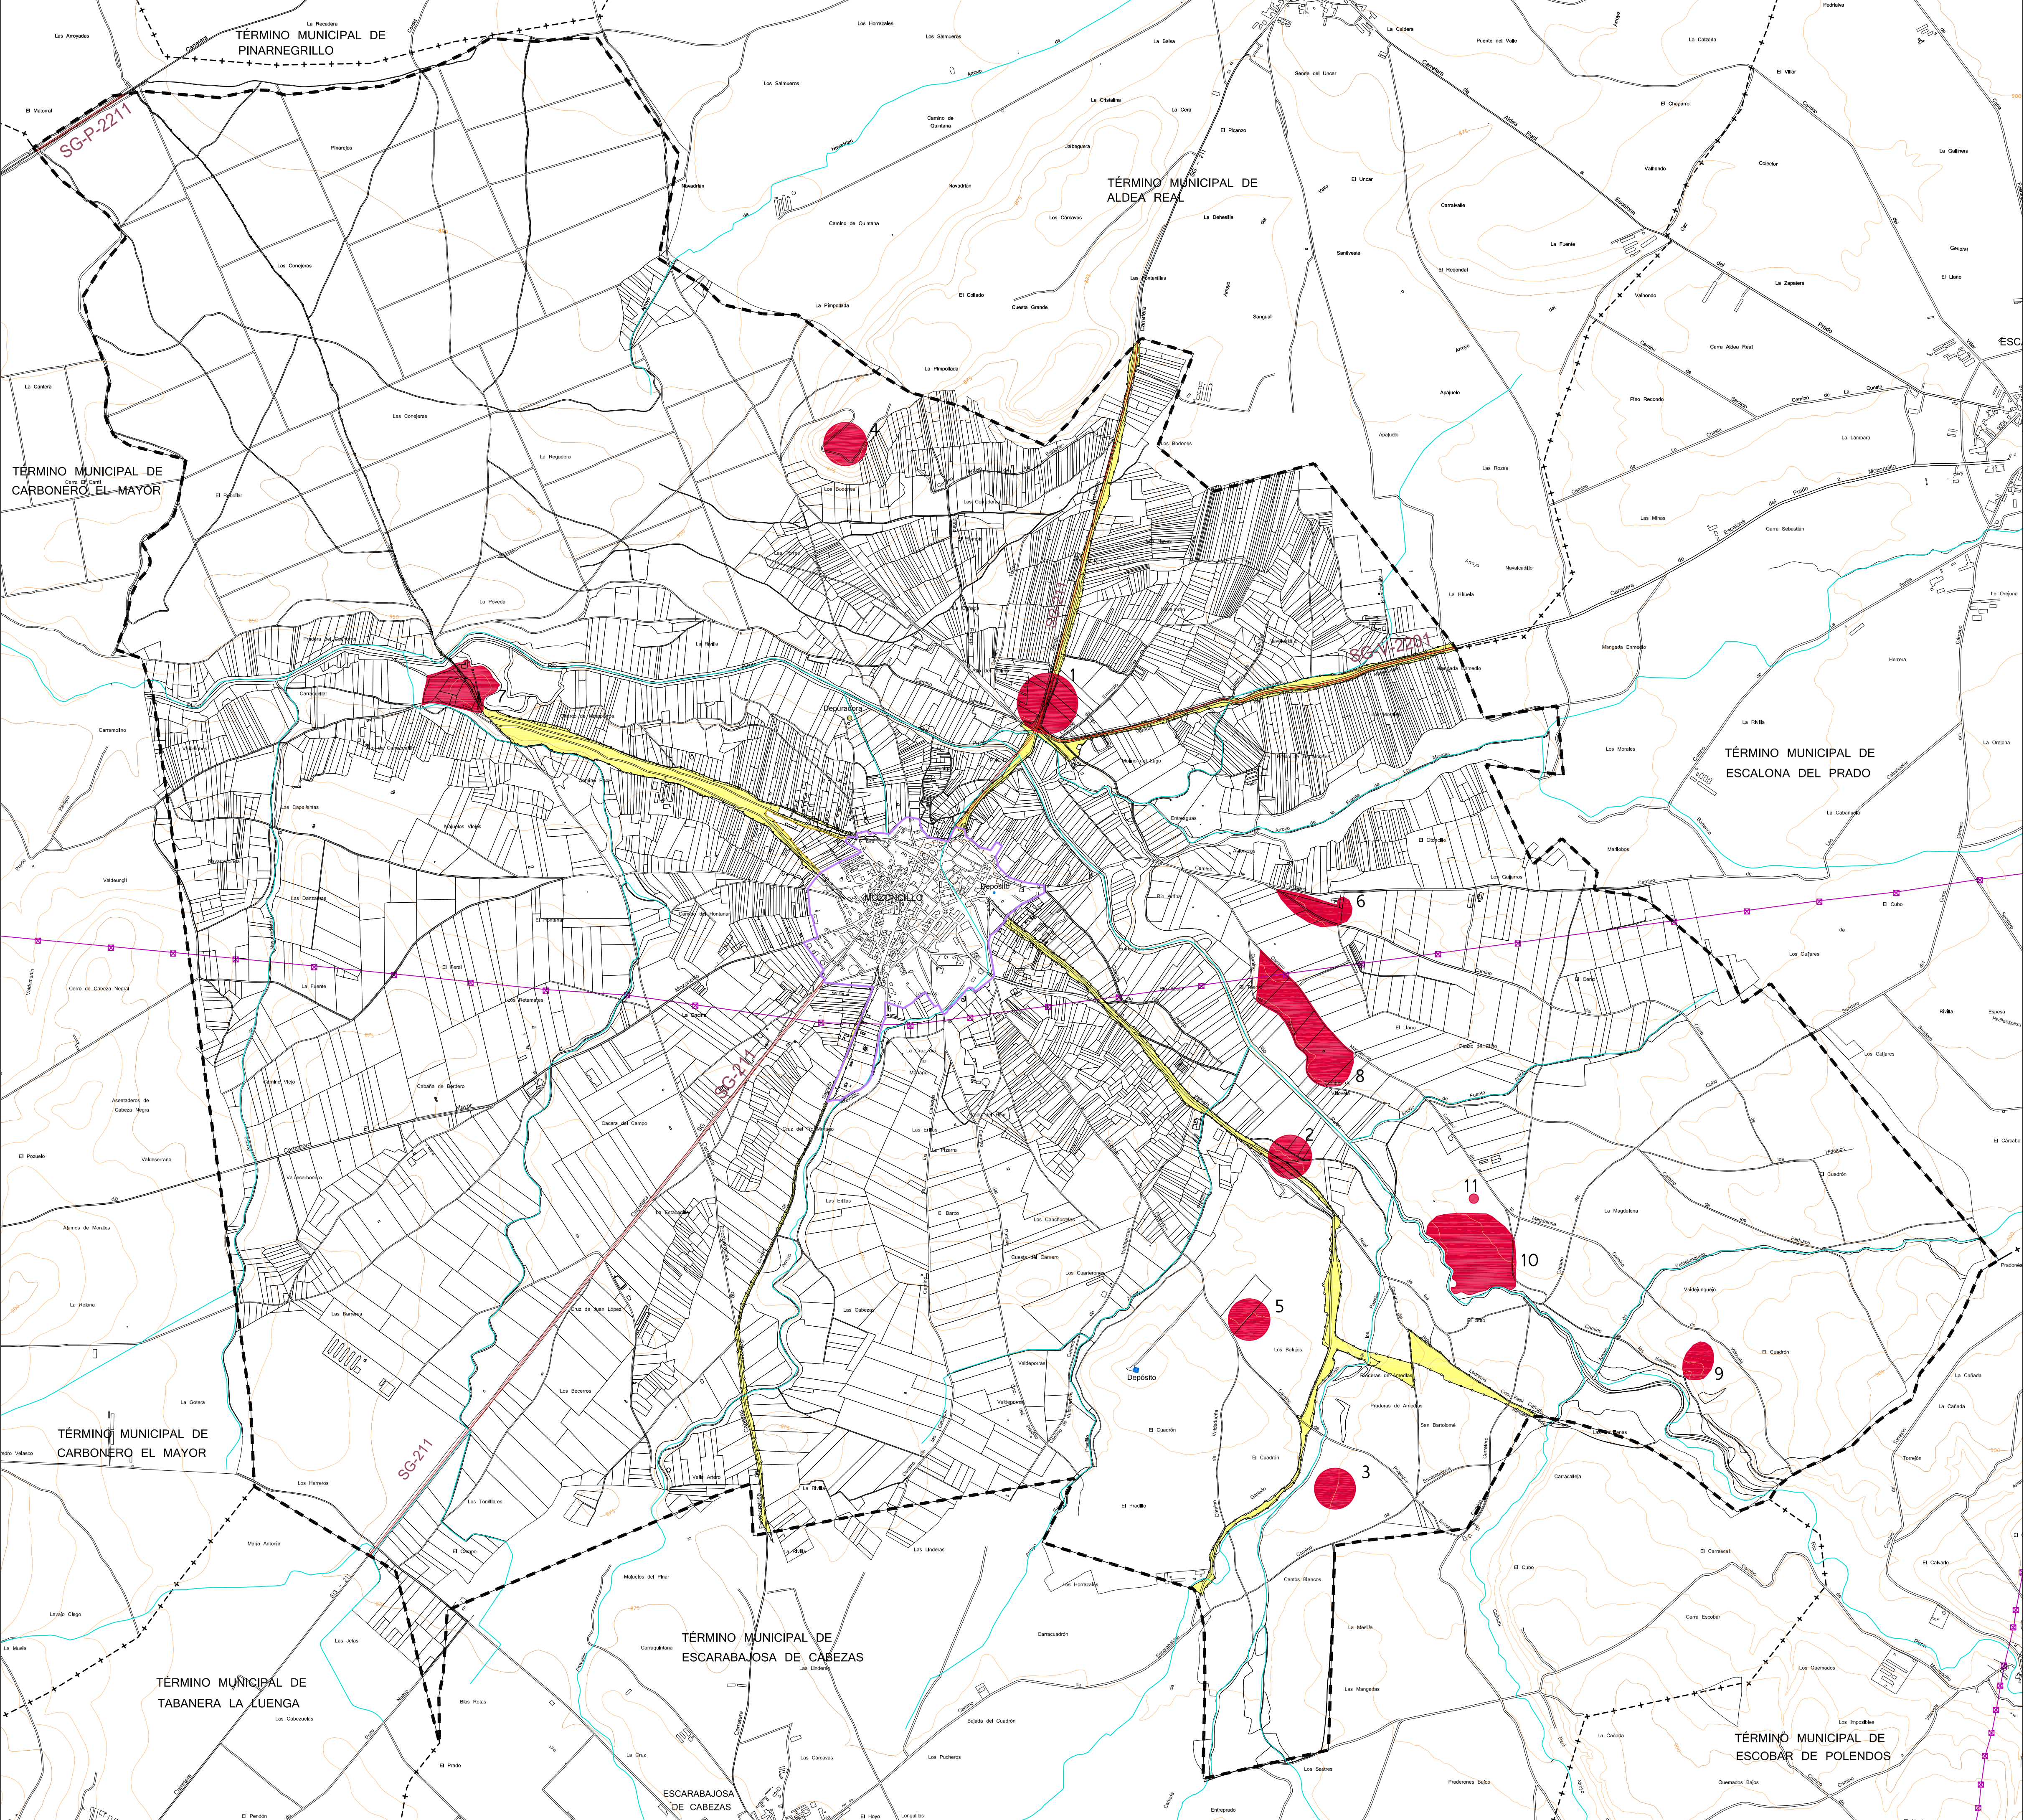

LEYENDA DE ESTRUCTURA TERRITORIAL

---+---

LÍMITE DE TÉRMINO MUNICIPAL

---+---

LÍMITE DEL TÉRMINO MUNICIPAL DE MOZONCILLO

NÚCLEO DE POBLACIÓN

INFRAESTRUCTURAS

CARRETERA

LÍNEAS ELÉCTRICAS

●

DEPÓSITO DE AGUA

●

DEPURADORA

ELEMENTOS PROTEGIDOS

CAUCES FLUVIALES

VÍAS PECUARIAS

■

YACIMIENTOS ARQUEOLÓGICOS

1. Alto del Molino.

2. Los Arenales.

3. El Cuadron.

4. Cuesta de los Santos.

5. San Bartolomé.

6. Ermita de Nuestra Señora de Rodelga.

7. Molino de Carracuéllar.

8. El Tesoro.

9. Valdejunquejo.

10. Villa de la Magdalena.

11. Ermita de la Magdalena.

40-134-0001-01

40-134-0001-02

40-134-0001-03

40-134-0001-04

40-134-0001-05

40-134-0001-06

40-134-0001-07

40-134-0001-08

40-134-0001-09

40-134-0001-10

40-134-0001-11

NORMAS URBANÍSTICAS MUNICIPALES DE MOZONCILLO

DOCUMENTO PARA APROBACIÓN INICIAL
Noviembre - 2019


 Ayuntamiento de Mozoncillo

Equipo redactor:

 Fernando Nieto Criado, Jesús Nieto Criado. Arquitectos

PI-1
ESTRUCTURA TERRITORIAL

Escala 1:15.000
250 500 1000 1500

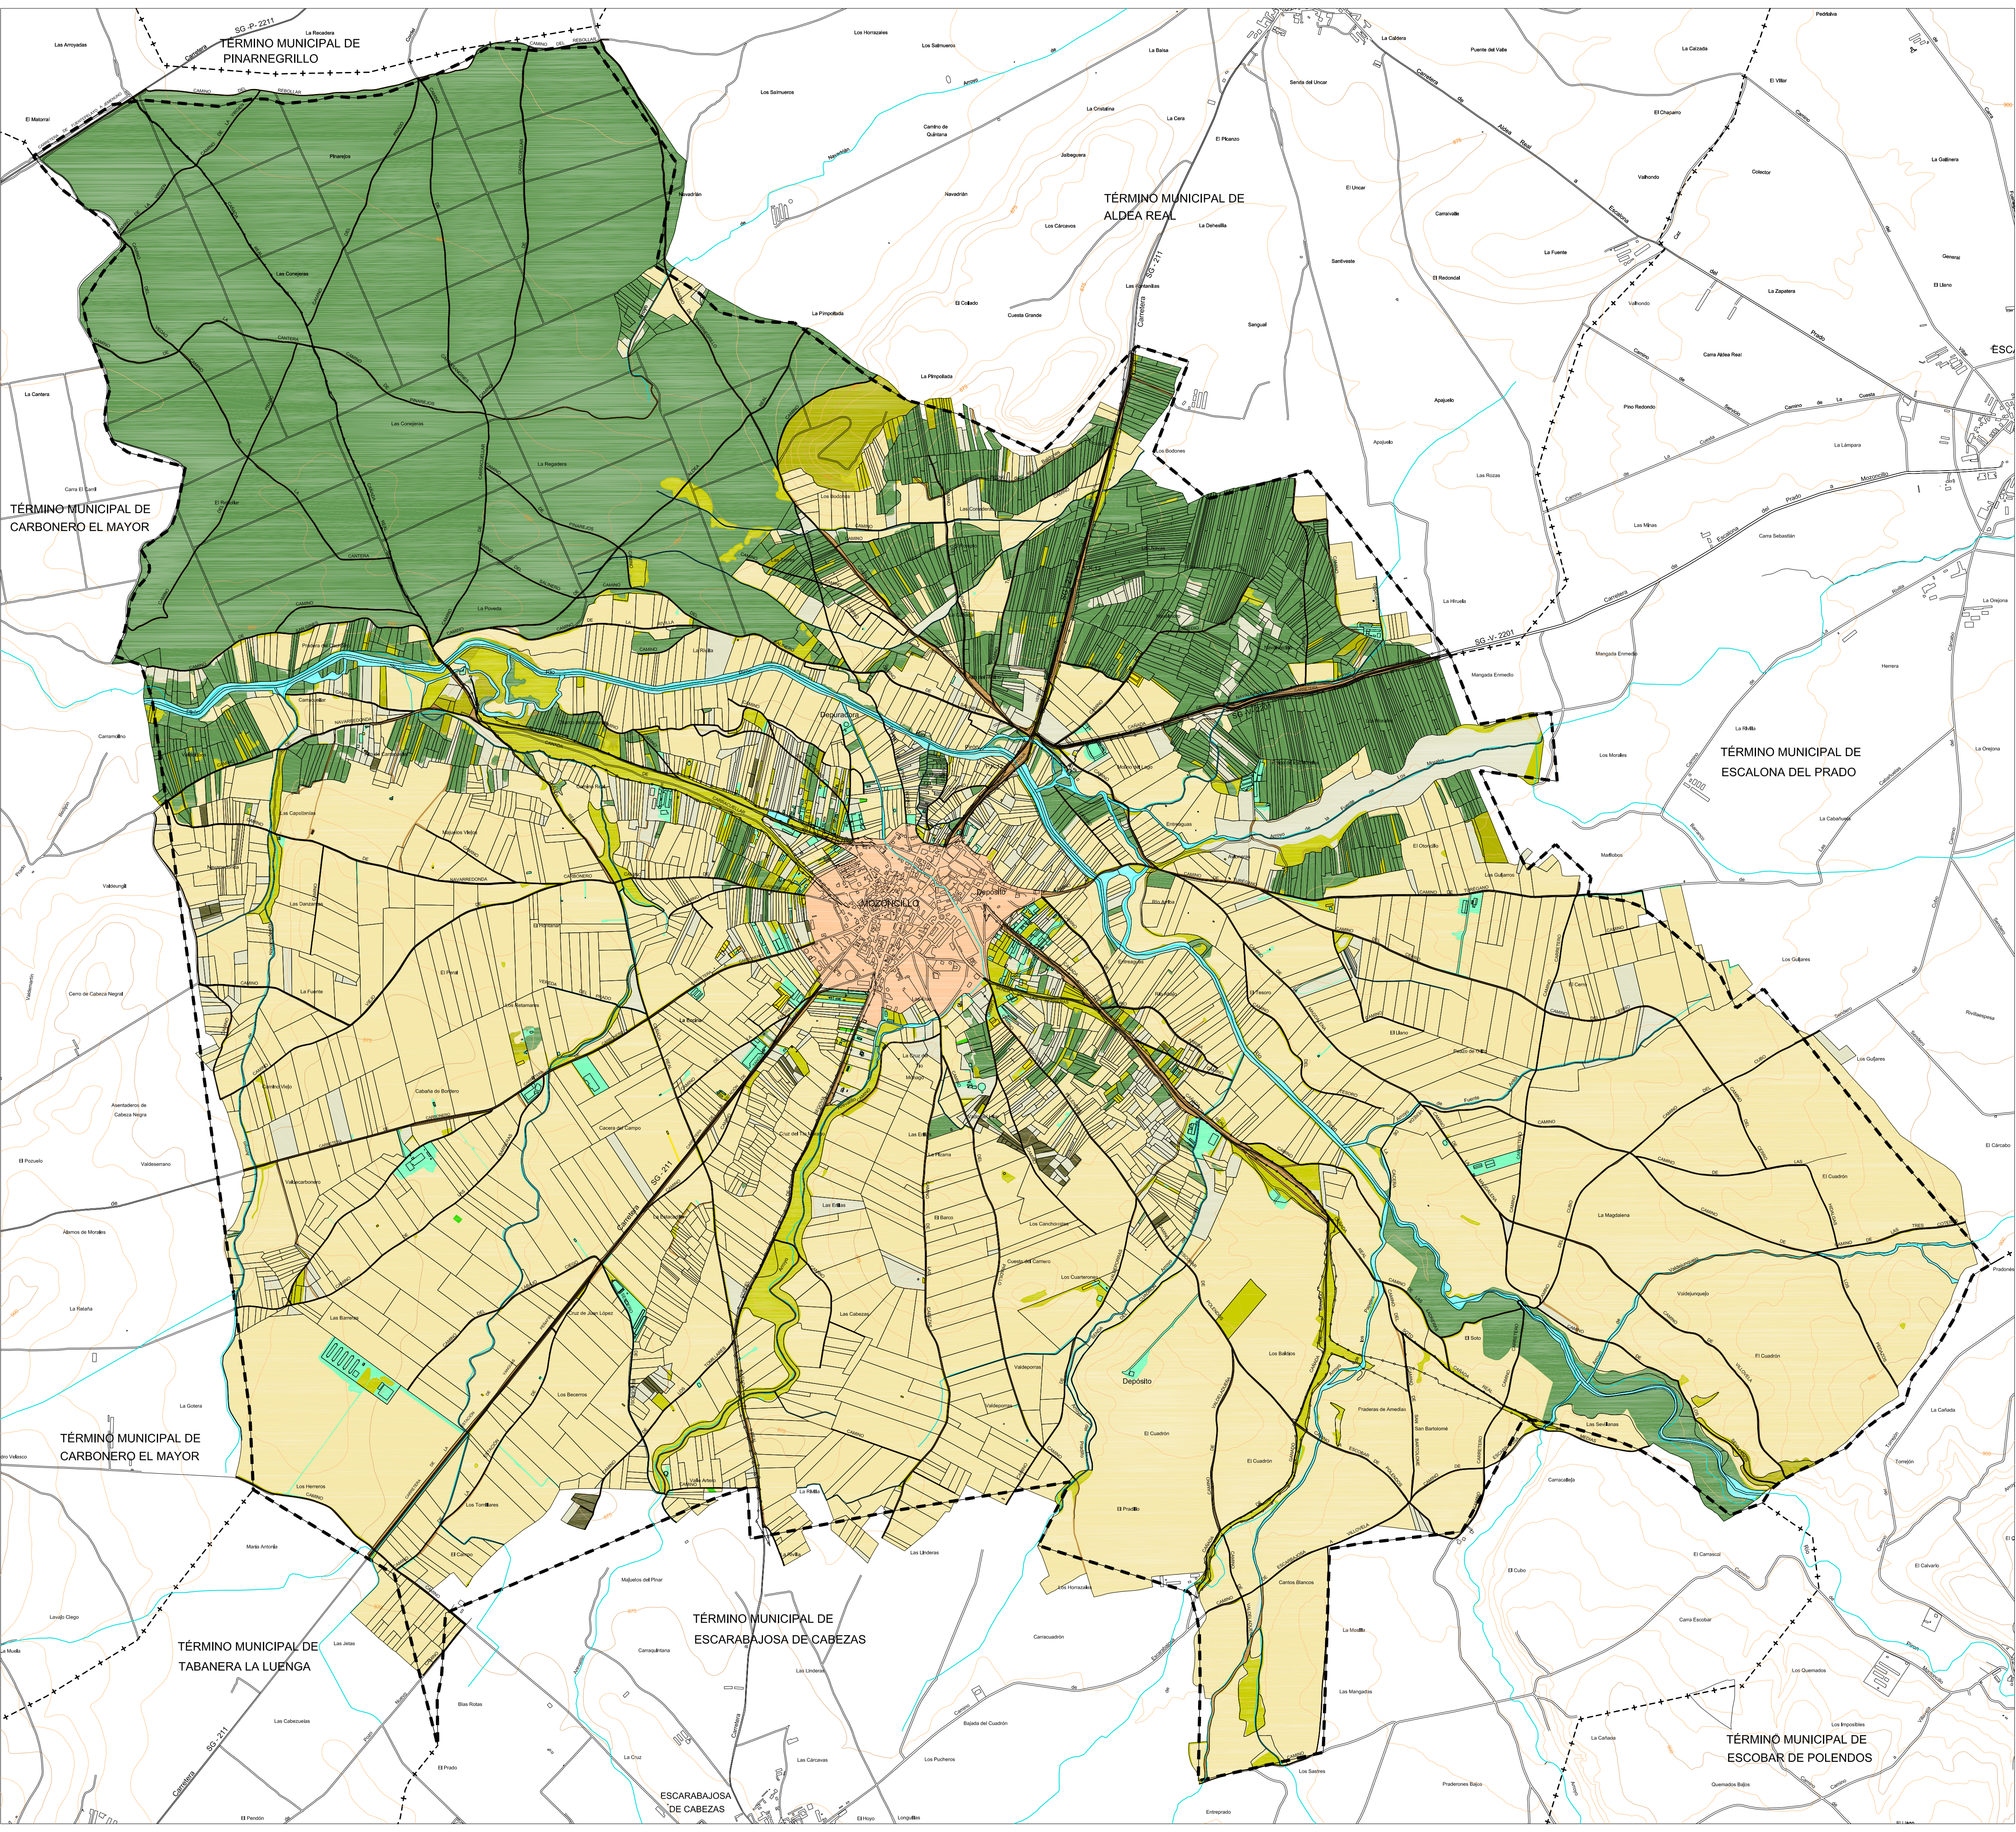

LEYENDA DE USOS DEL SUELO

---+---

LÍMITE DE TÉRMINO MUNICIPAL

---+---

LÍMITE DEL TÉRMINO MUNICIPAL DE MOZONCILLO

CARRETERA

VÍAS PECUARIAS

CAUCES FLUVIALES

USOS DEL SUELO

CORRIENTES Y SUPERFICIES DE AGUA

CARRETERAS Y CAMINOS

EDIFICACIONES

FORESTALES

FRUTALES

IMPRODUCTIVOS

PASTO CON ARBOLADO

PASTO ARBUSTIVO

PASTIZAL

TIERRAS ARABLES

HUERTAS

VÍNEDOS

ZONA URBANAS

NORMAS URBANÍSTICAS MUNICIPALES DE MOZONCILLO


DOCUMENTO PARA APROBACIÓN INICIAL
Noviembre - 2019


 Ayuntamiento de Mozoncillo

Equipo redactor:

 Fernando Nieto Criado, Jesús Nieto Criado. Arquitectos

PI-2.1
USOS DEL SUELO
TÉRMINO MUNICIPAL

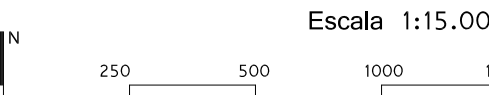

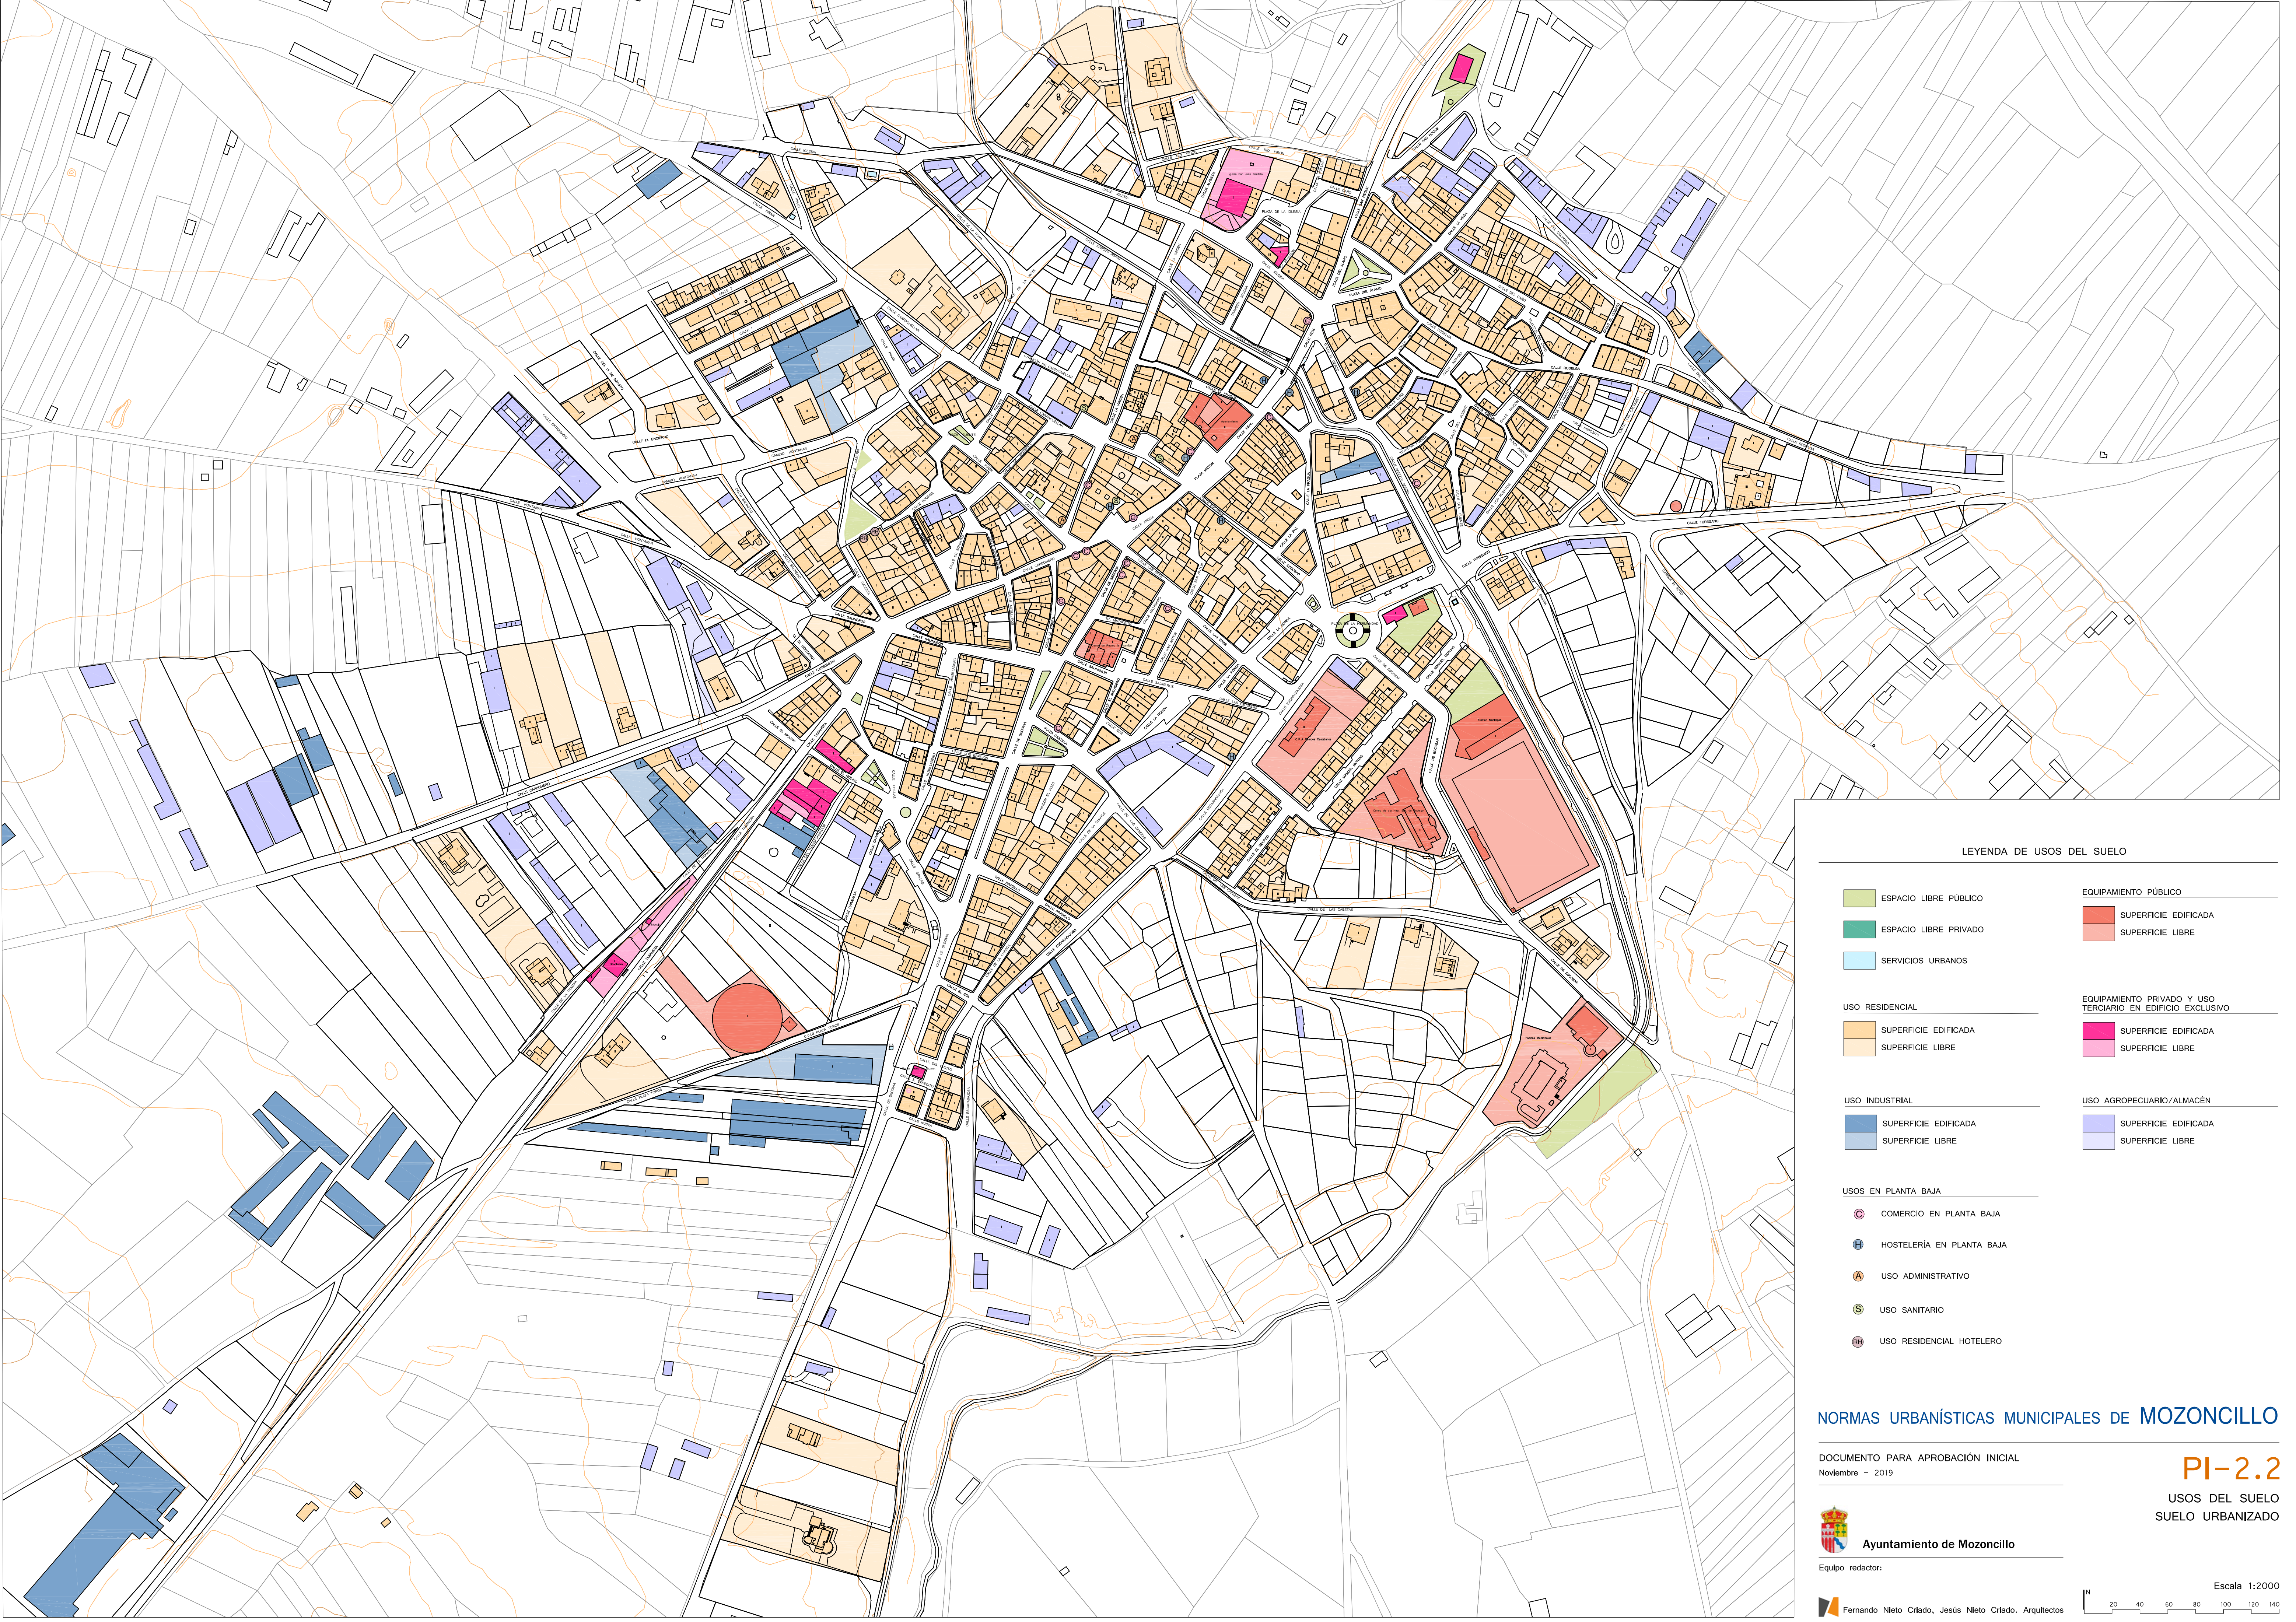

LEYENDA DE USOS DEL SUELO	
ESPACIO LIBRE PÚBLICO ESPACIO LIBRE PRIVADO SERVICIOS URBANOS	EQUIPAMIENTO PÚBLICO SUPERFICIE EDIFICADA SUPERFICIE LIBRE
USO RESIDENCIAL SUPERFICIE EDIFICADA SUPERFICIE LIBRE	EQUIPAMIENTO PRIVADO Y USO TERCARIO EN EDIFICIO EXCLUSIVO SUPERFICIE EDIFICADA SUPERFICIE LIBRE
USO INDUSTRIAL SUPERFICIE EDIFICADA SUPERFICIE LIBRE	USO AGROPECUARIO/ALMACÉN SUPERFICIE EDIFICADA SUPERFICIE LIBRE
USOS EN PLANTA BAJA C COMERCIO EN PLANTA BAJA H HOSTELERÍA EN PLANTA BAJA A USO ADMINISTRATIVO S USO SANITARIO RH USO RESIDENCIAL HOTELERO	

NORMAS URBANÍSTICAS MUNICIPALES DE MOZONCILLO

DOCUMENTO PARA APROBACIÓN INICIAL
Noviembre - 2019





Equipo redactor:

Fernando Nieto Criado, Jesús Nieto Criado. Arquitectos

PI-2.2

USOS DEL SUELO
SUELO URBANIZADO

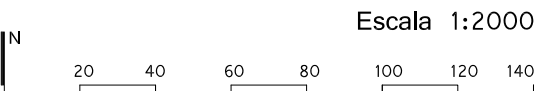

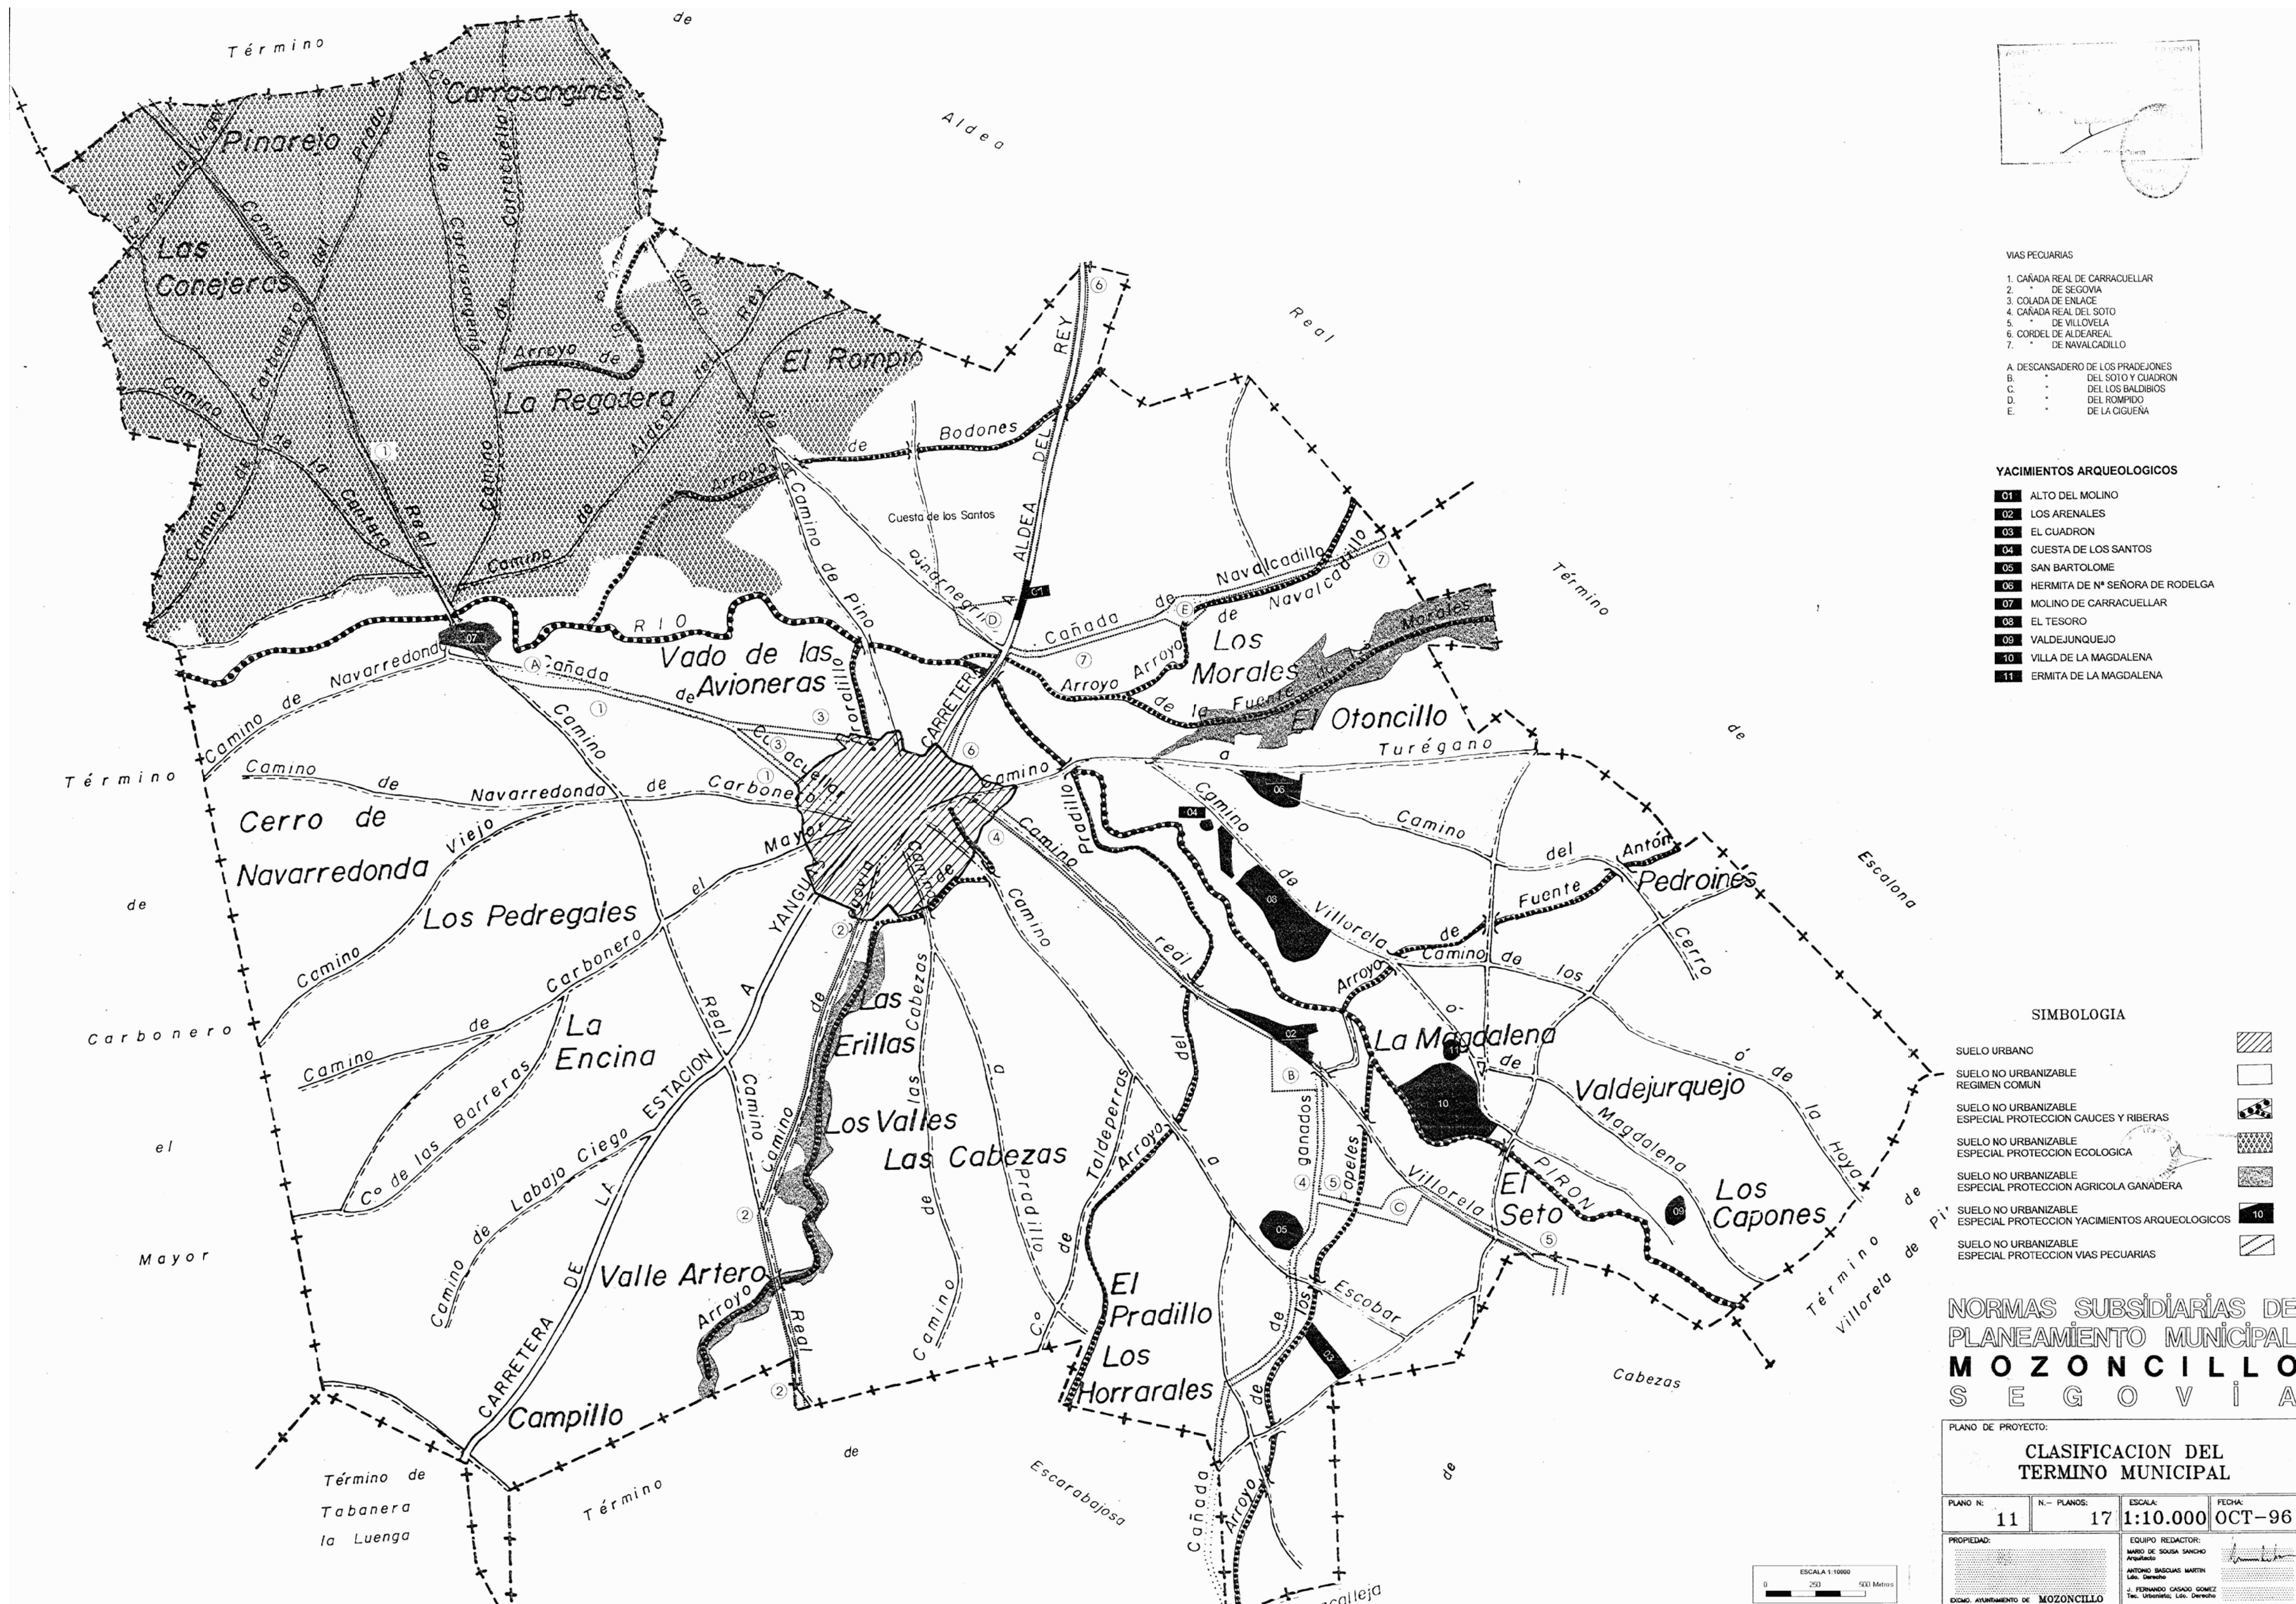

NORMAS URBANÍSTICAS MUNICIPALES DE MOZONCILLO

DOCUMENTO PARA APROBACIÓN INICIAL
 Noviembre - 2019

PI-3.a

PLANEAMIENTO
ANTERIORMENTE VIGENTE
CLASIFICACIÓN SUELO




Ayuntamiento de Mozoncillo

Equipo redactor:


Fernando Nieto Criado, Jesús Nieto Criado. Arquitectos

Escala 1:20.000

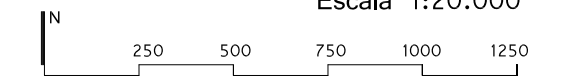



25 de Abril de 2000
18 de Septiembre de 2000

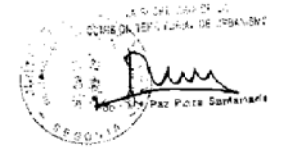

SIMBOLOGIA
SUELO NO URBANIZABLE
ESPECIAL PROTECCION MEDIOAMBIENTAL

**MODIFICACION PUNTUAL
NORMAS SUBSIDIARIAS DE
PLANEAMIENTO MUNICIPAL
MOZONCILLO
S E G O V I A**

PLAN DE PROYECTO: ZONA PROTECCION MEDIOAMBIENTAL			
PLANO N° 18	N° PLANOS 18	ESCALA 1:10.000	FECHA ABRIL-00
PROPIEDAD: AYUNTAMIENTO DE MOZONCILLO		EQUIPO REDACTOR: MANO DE SOLSA SANCHEZ INGENIERA	
DISEÑO: AYUNTAMIENTO DE MOZONCILLO		E. FERNANDO CASASO DOMÍNGUEZ TEL. URBANO: 017 25 25 25 25	

NORMAS URBANÍSTICAS MUNICIPALES DE MOZONCILLO


DOCUMENTO PARA APROBACIÓN INICIAL
Noviembre - 2019



Equipo redactor:
Fernando Nieto Criado, Jesús Nieto Criado. Arquitectos

PI-3.b

PLANEAMIENTO
ANTERIORMENTE VIGENTE
CLASIFICACIÓN. SUELO
MODIFICACIÓN PUNTUAL Nº2

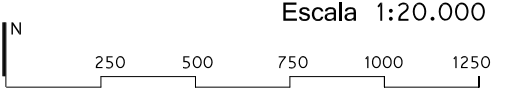



- SIMBOLOGIA**
- LIMITE DEL SUELO URBANO
 - SUELO URBANO SUJETO A UNIDAD DE EJECUCION
 - SUELO URBANO "CASCO ANTIGUO"
 - SUELO URBANO "ENSANCHE-URBANO"

NORMAS SUBSIDIARIAS DE
PLANEAMIENTO MUNICIPAL
MOZONCILLO
S E G O V I A

PLANO DE PROYECTO			
DELIMITACION Y ZONIFICACION DEL SUELO URBANO			
PLANO N.	N.º PLANOS:	ESCALA:	FECHA:
15	17	1:1.000	OCT-96
PROPIEDAD:		EQUIPO REDACTOR:	
		MAYOR DE SOUSA SANTO	
		PROFESOR	
		ANTONIO BASILAS MARTIN	
		LAB. DERECHO	
EXCMO. AYUNTAMIENTO DE		J. FERNANDO CASADO JOMEZ	
MOZONCILLO		TEL. URBANICO, LAB. DERECHO	

NORMAS URBANÍSTICAS MUNICIPALES DE MOZONCILLO

DOCUMENTO PARA APROBACIÓN INICIAL
Noviembre - 2019




Equipo redactor:

Fernando Nieto Criado, Jesús Nieto Criado. Arquitectos

PI-3.c


PLANEAMIENTO
ANTERIORMENTE VIGENTE
ORDENACIÓN. SUELO URBANO

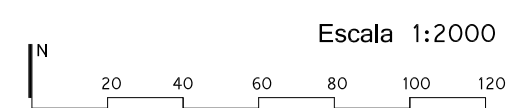



SIMBOLOGIA

- LIMITE DEL SUELO URBANO
- ALINEACIONES DEL VIARIO
- CALLES DE NUEVO TRAZADO

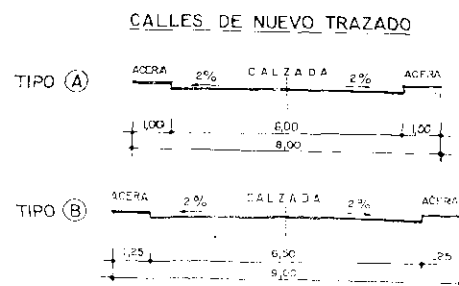

MODIFICACIÓN PUNTUAL


MOZONCILLO

ALINEACIONES DEL VIARIO

PLANO DE PROYECTO:
FOLIO Nº: 16 Nº DE PLANOS: 17 ESCALA: 1:1000 FECHA: JUNIO-99
DISEÑO: ALVARO VILLALBA DE MOZONCILLO EQUIPO REDACTOR: MANUEL DE JESUS SANCHEZ ALV. 16-99
FERNANDO CARRASCO GONZ. 16-99

NORMAS URBANÍSTICAS MUNICIPALES DE MOZONCILLO


DOCUMENTO PARA APROBACIÓN INICIAL
Noviembre - 2019





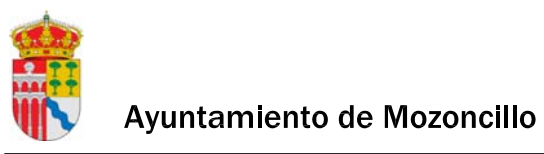


Equipo redactor:

Fernando Nieto Criado, Jesús Nieto Criado. Arquitectos

PI-3.d
PLANEAMIENTO
ANTERIORMENTE VIGENTE
ALINEACIONES DEL VIARIO
MODIFICACIÓN PUNTUAL Nº1

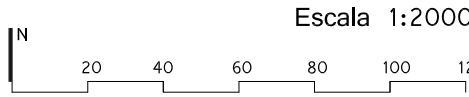

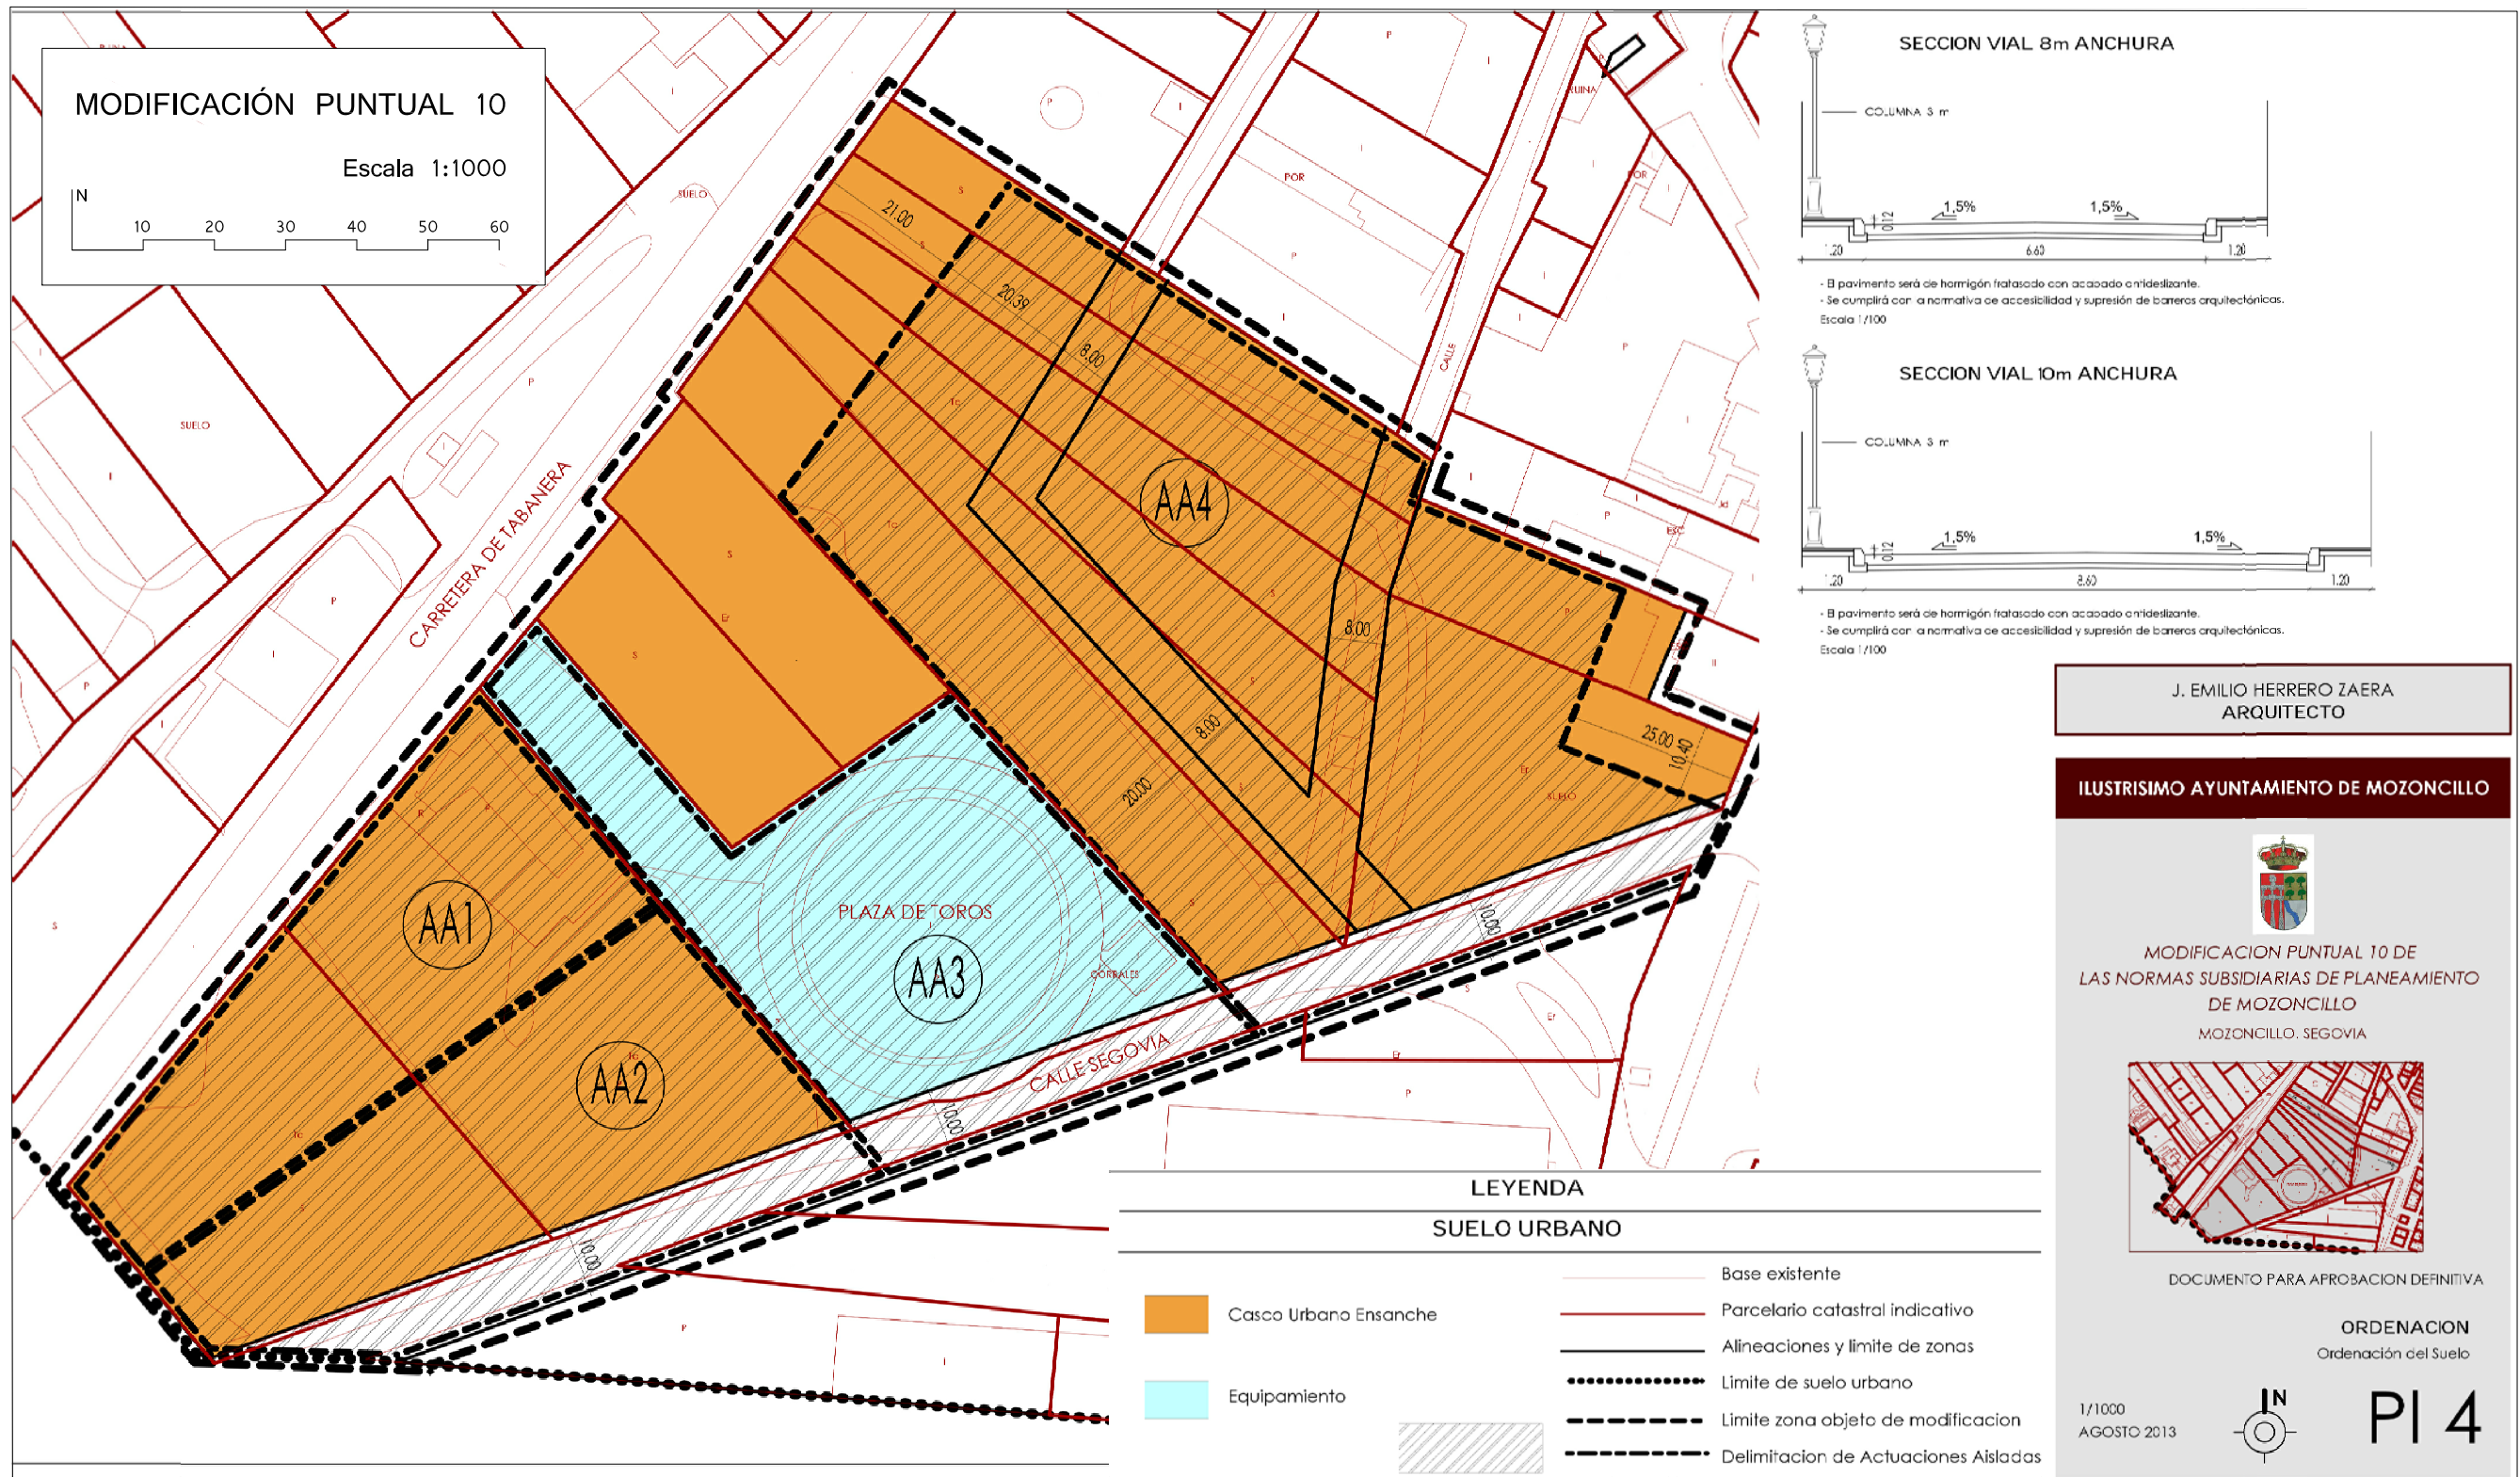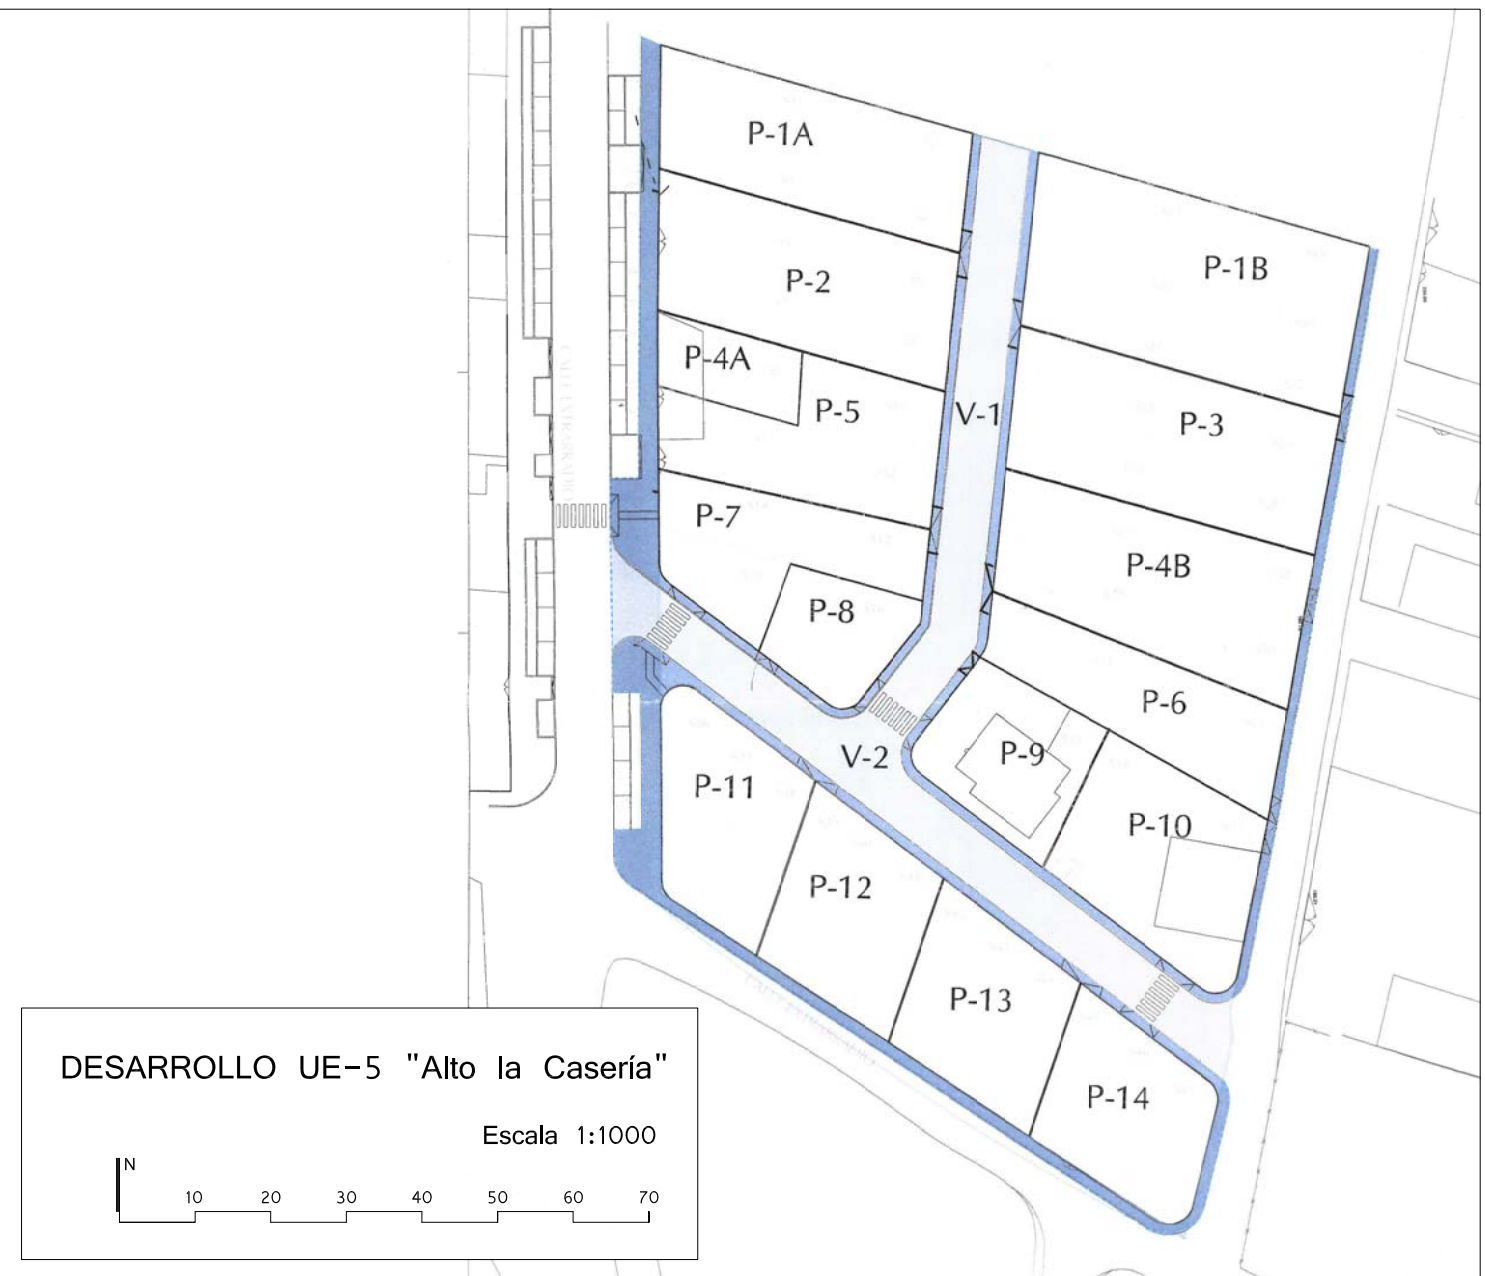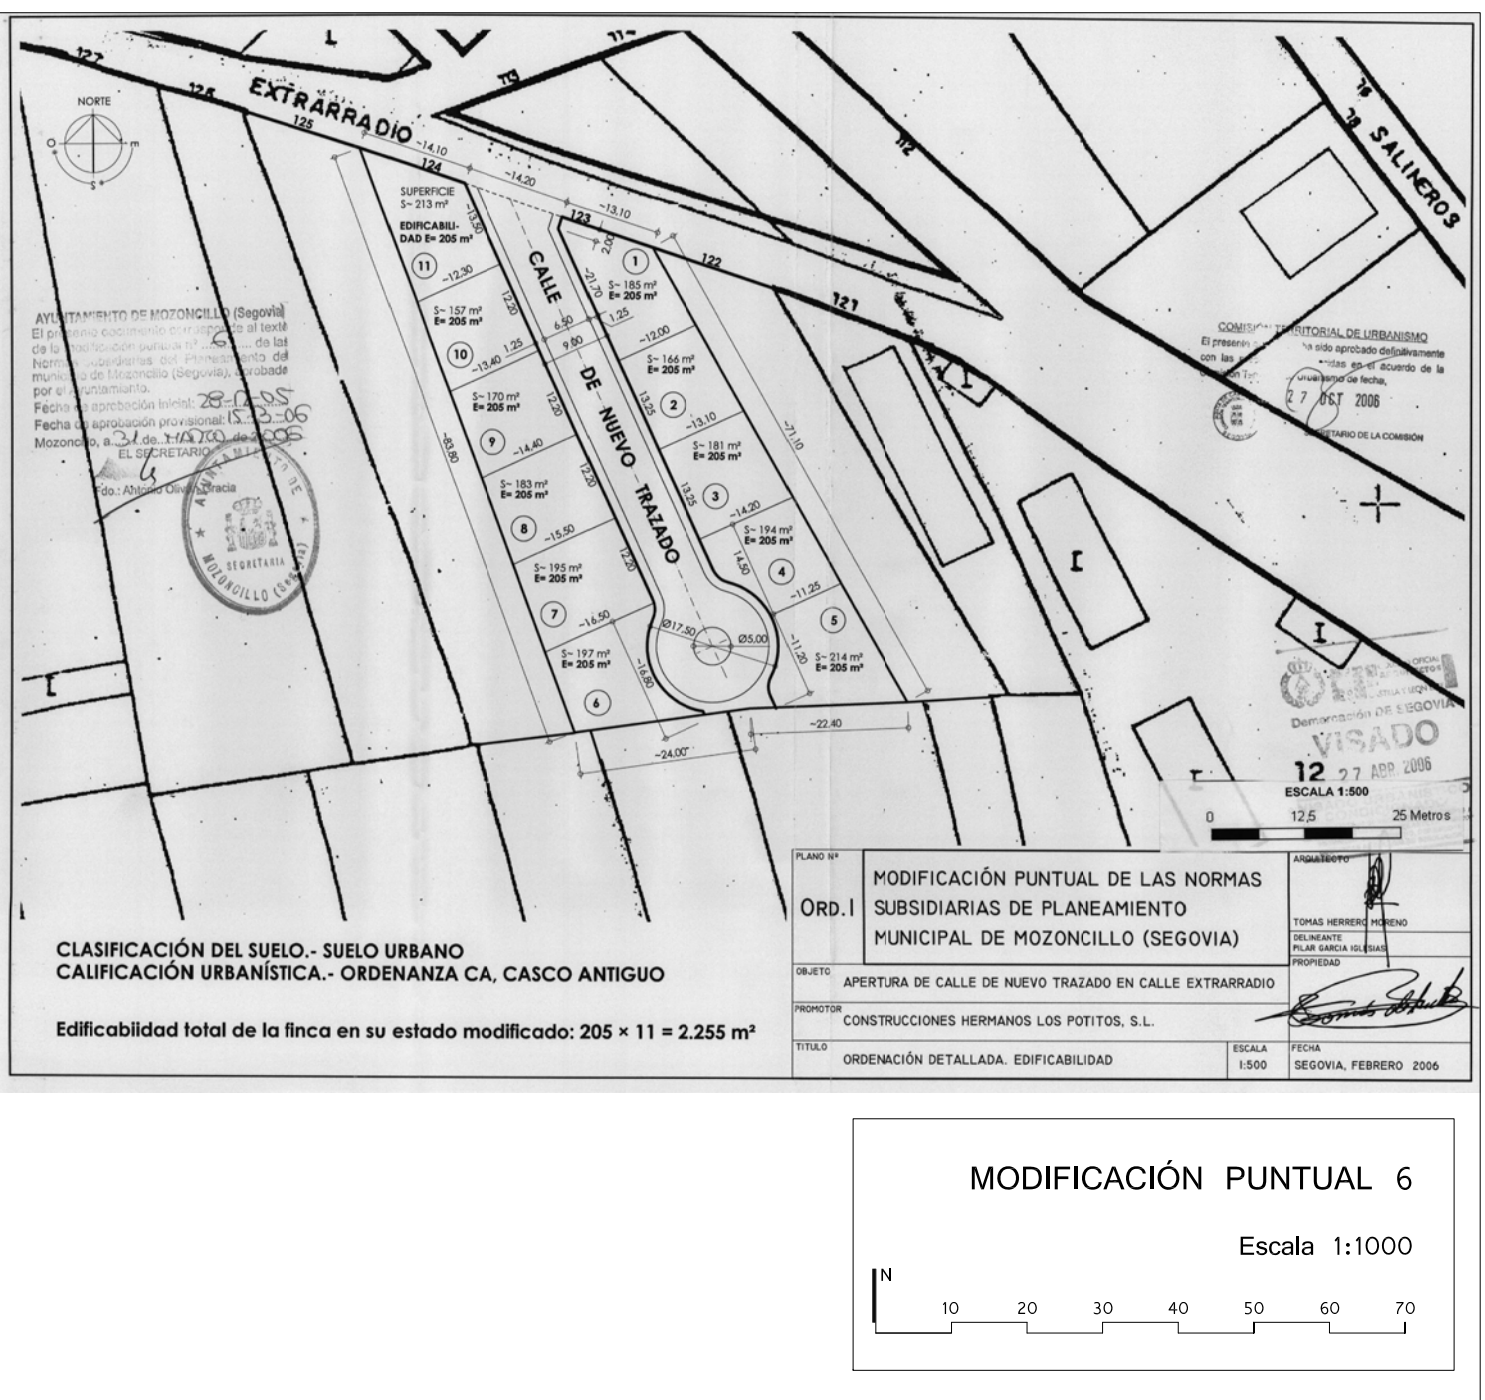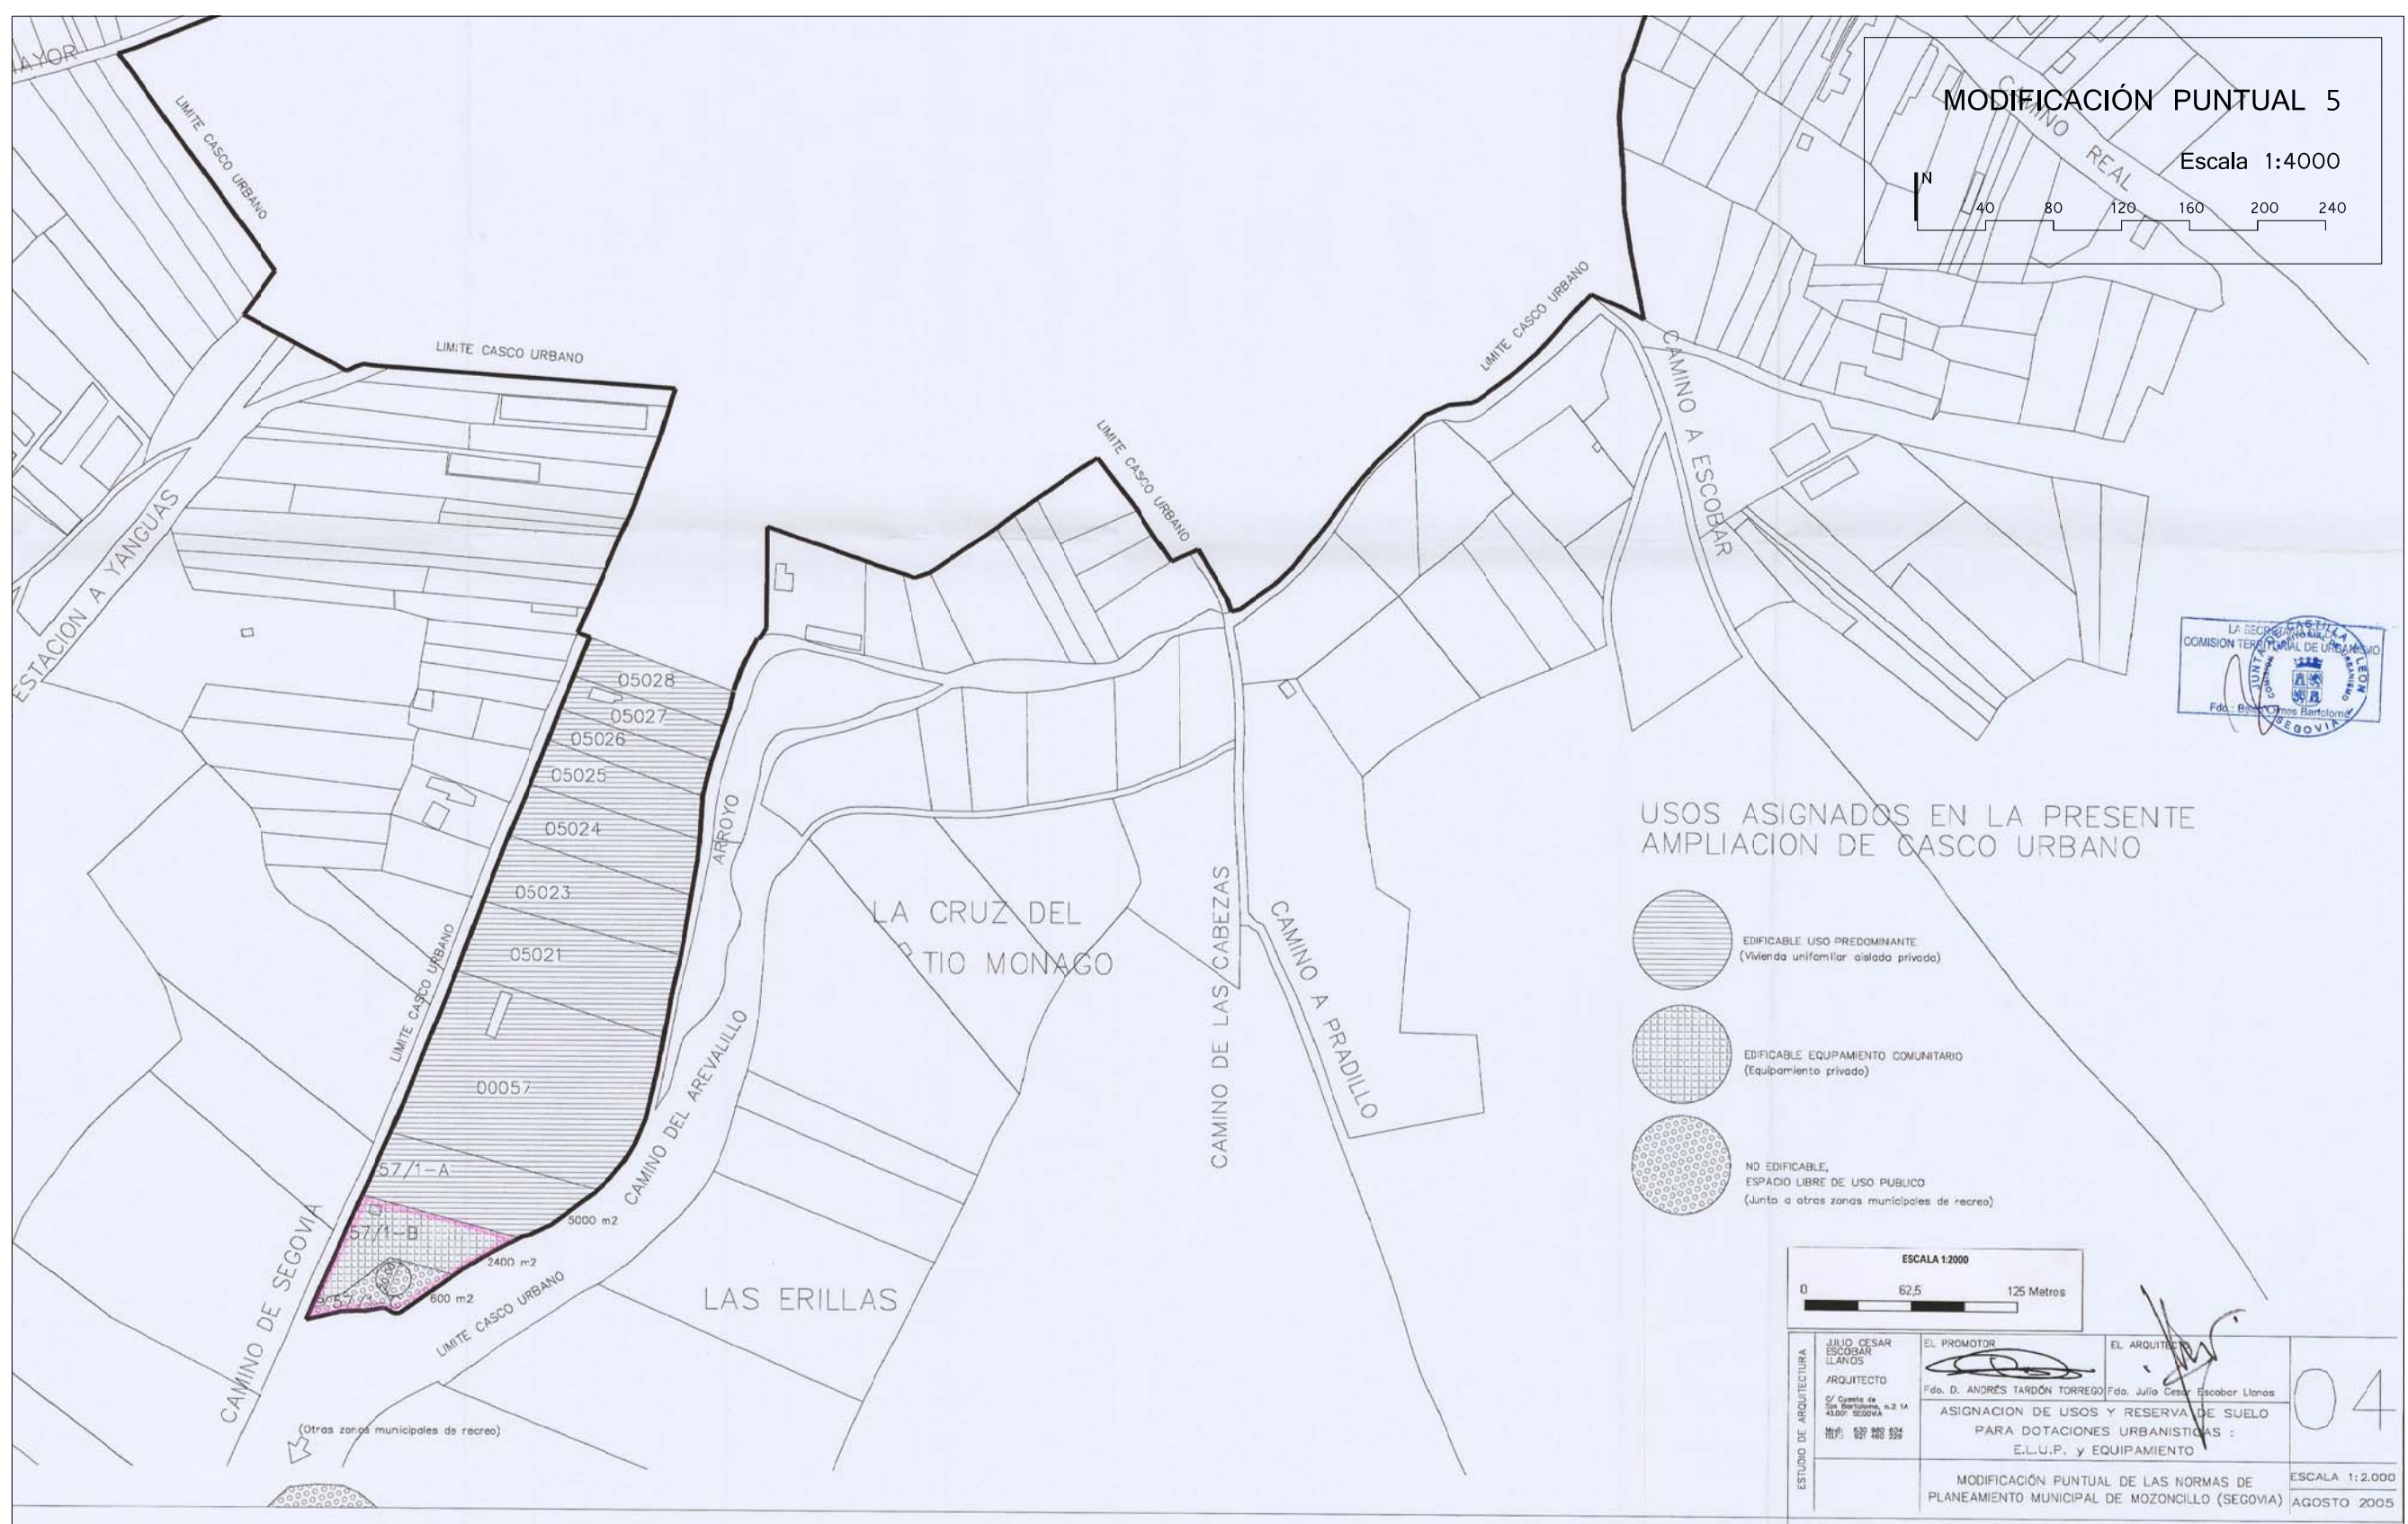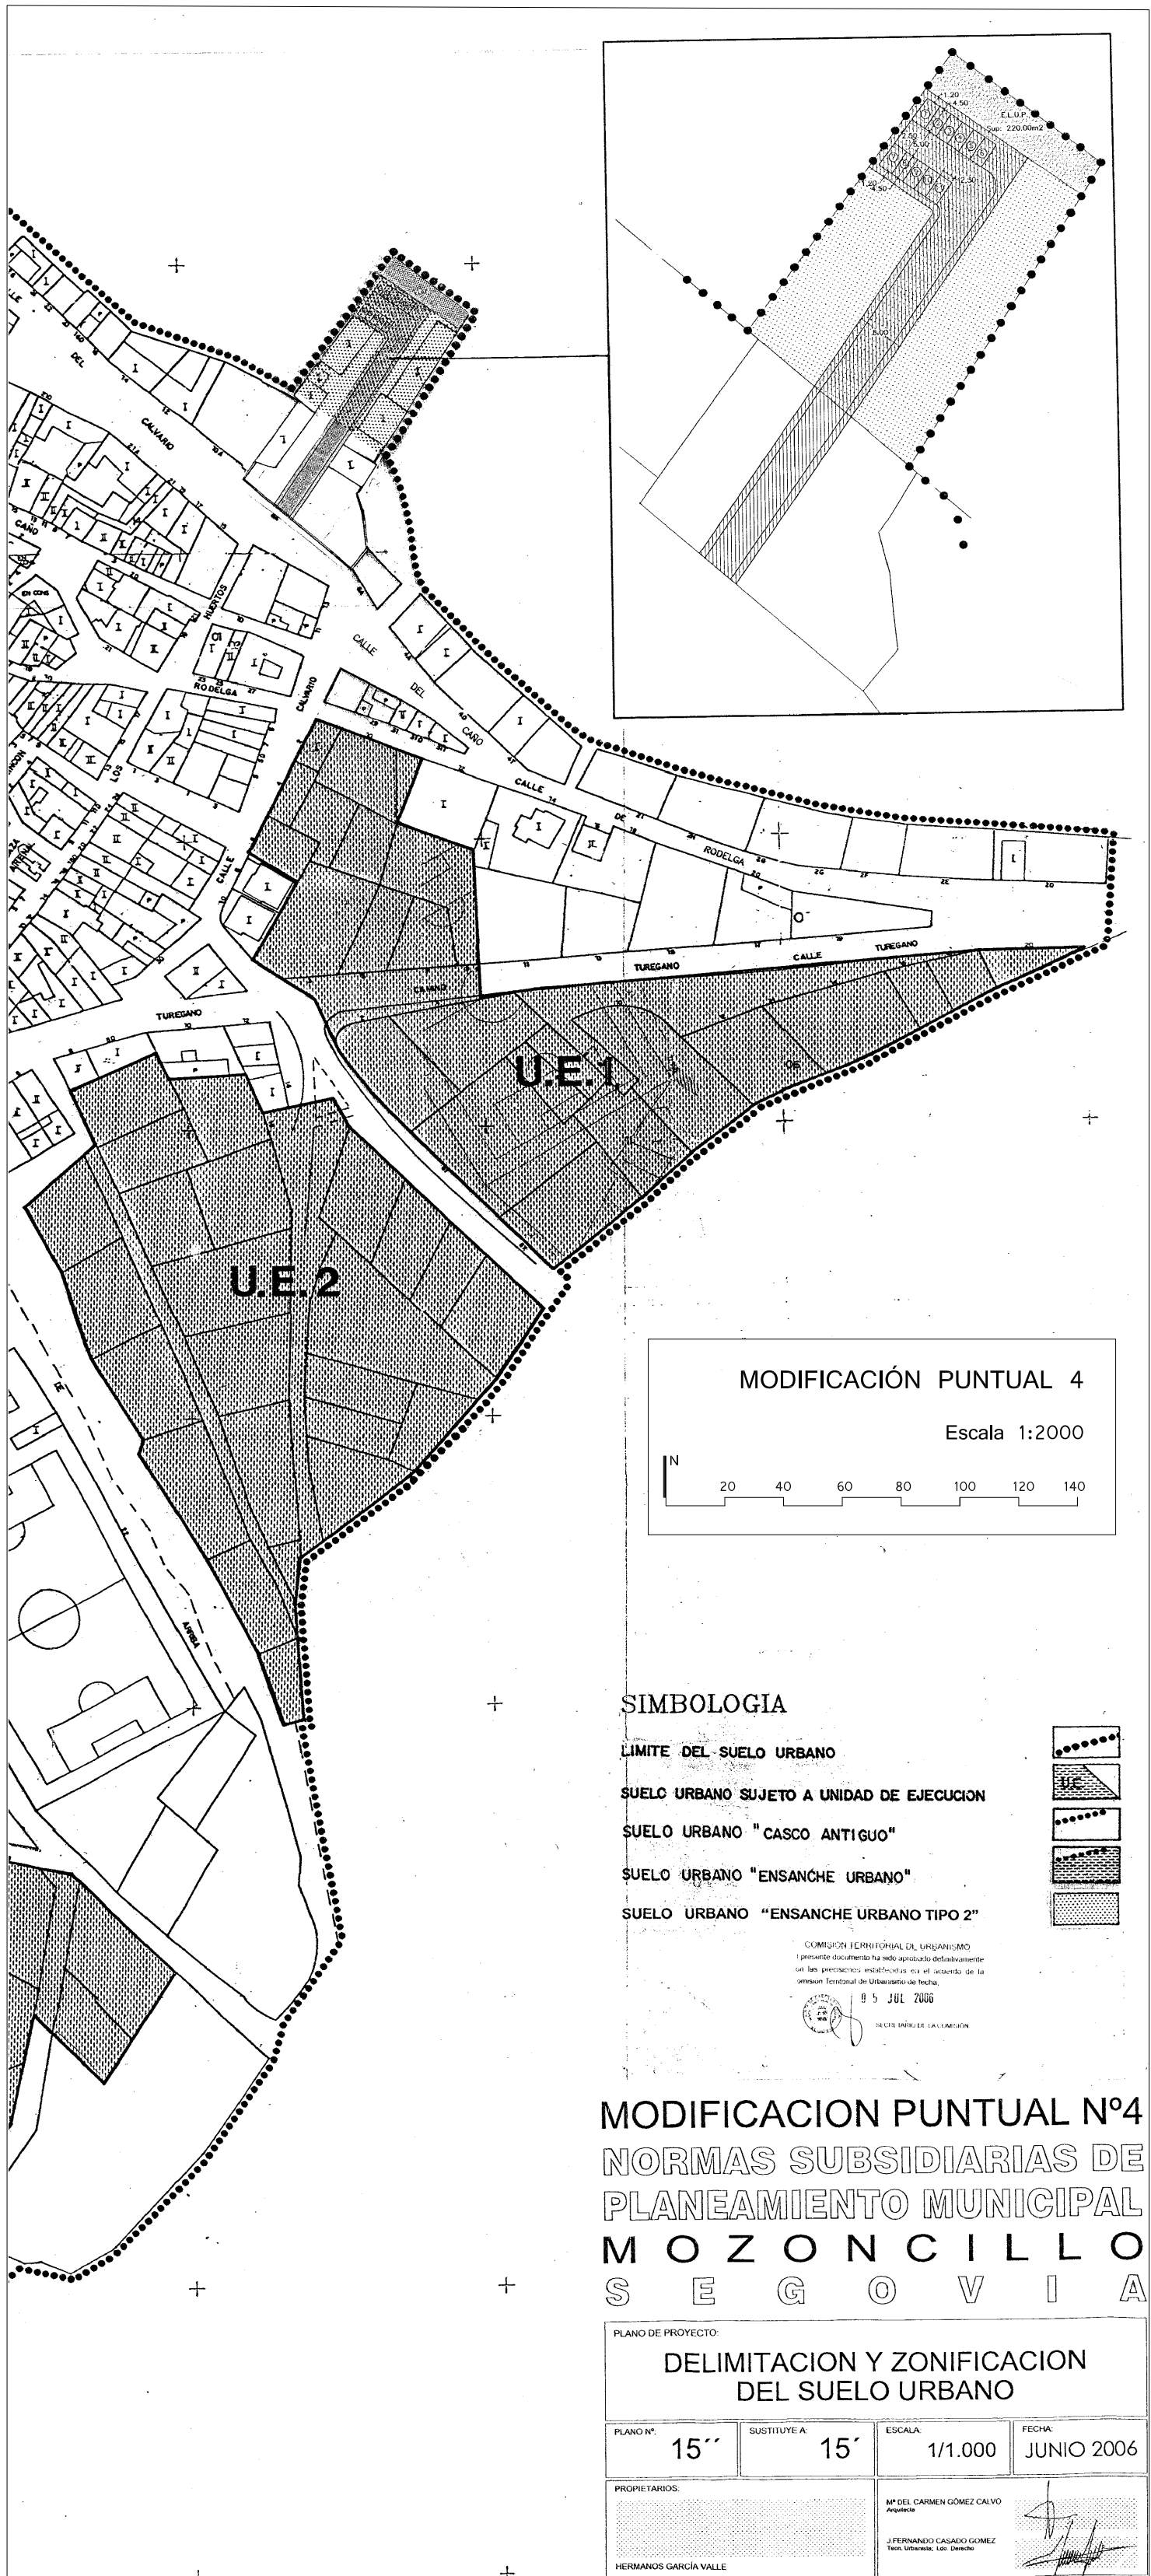

NORMAS URBANÍSTICAS MUNICIPALES DE MOZONCILLO

DOCUMENTO PARA APROBACIÓN INICIAL
Noviembre - 2019

 Ayuntamiento de Mozoncillo

Equipo redactor:

 Fernando Nieto Criado, Jesús Nieto Criado, Arquitectos

PI-3.e


PLANEAMIENTO

ANTERIORMENTE VIGENTE

MODIFICACIÓN PUNTALES

Nºs 4, 5, 6 Y 10

Y DESARROLLO UE-5.

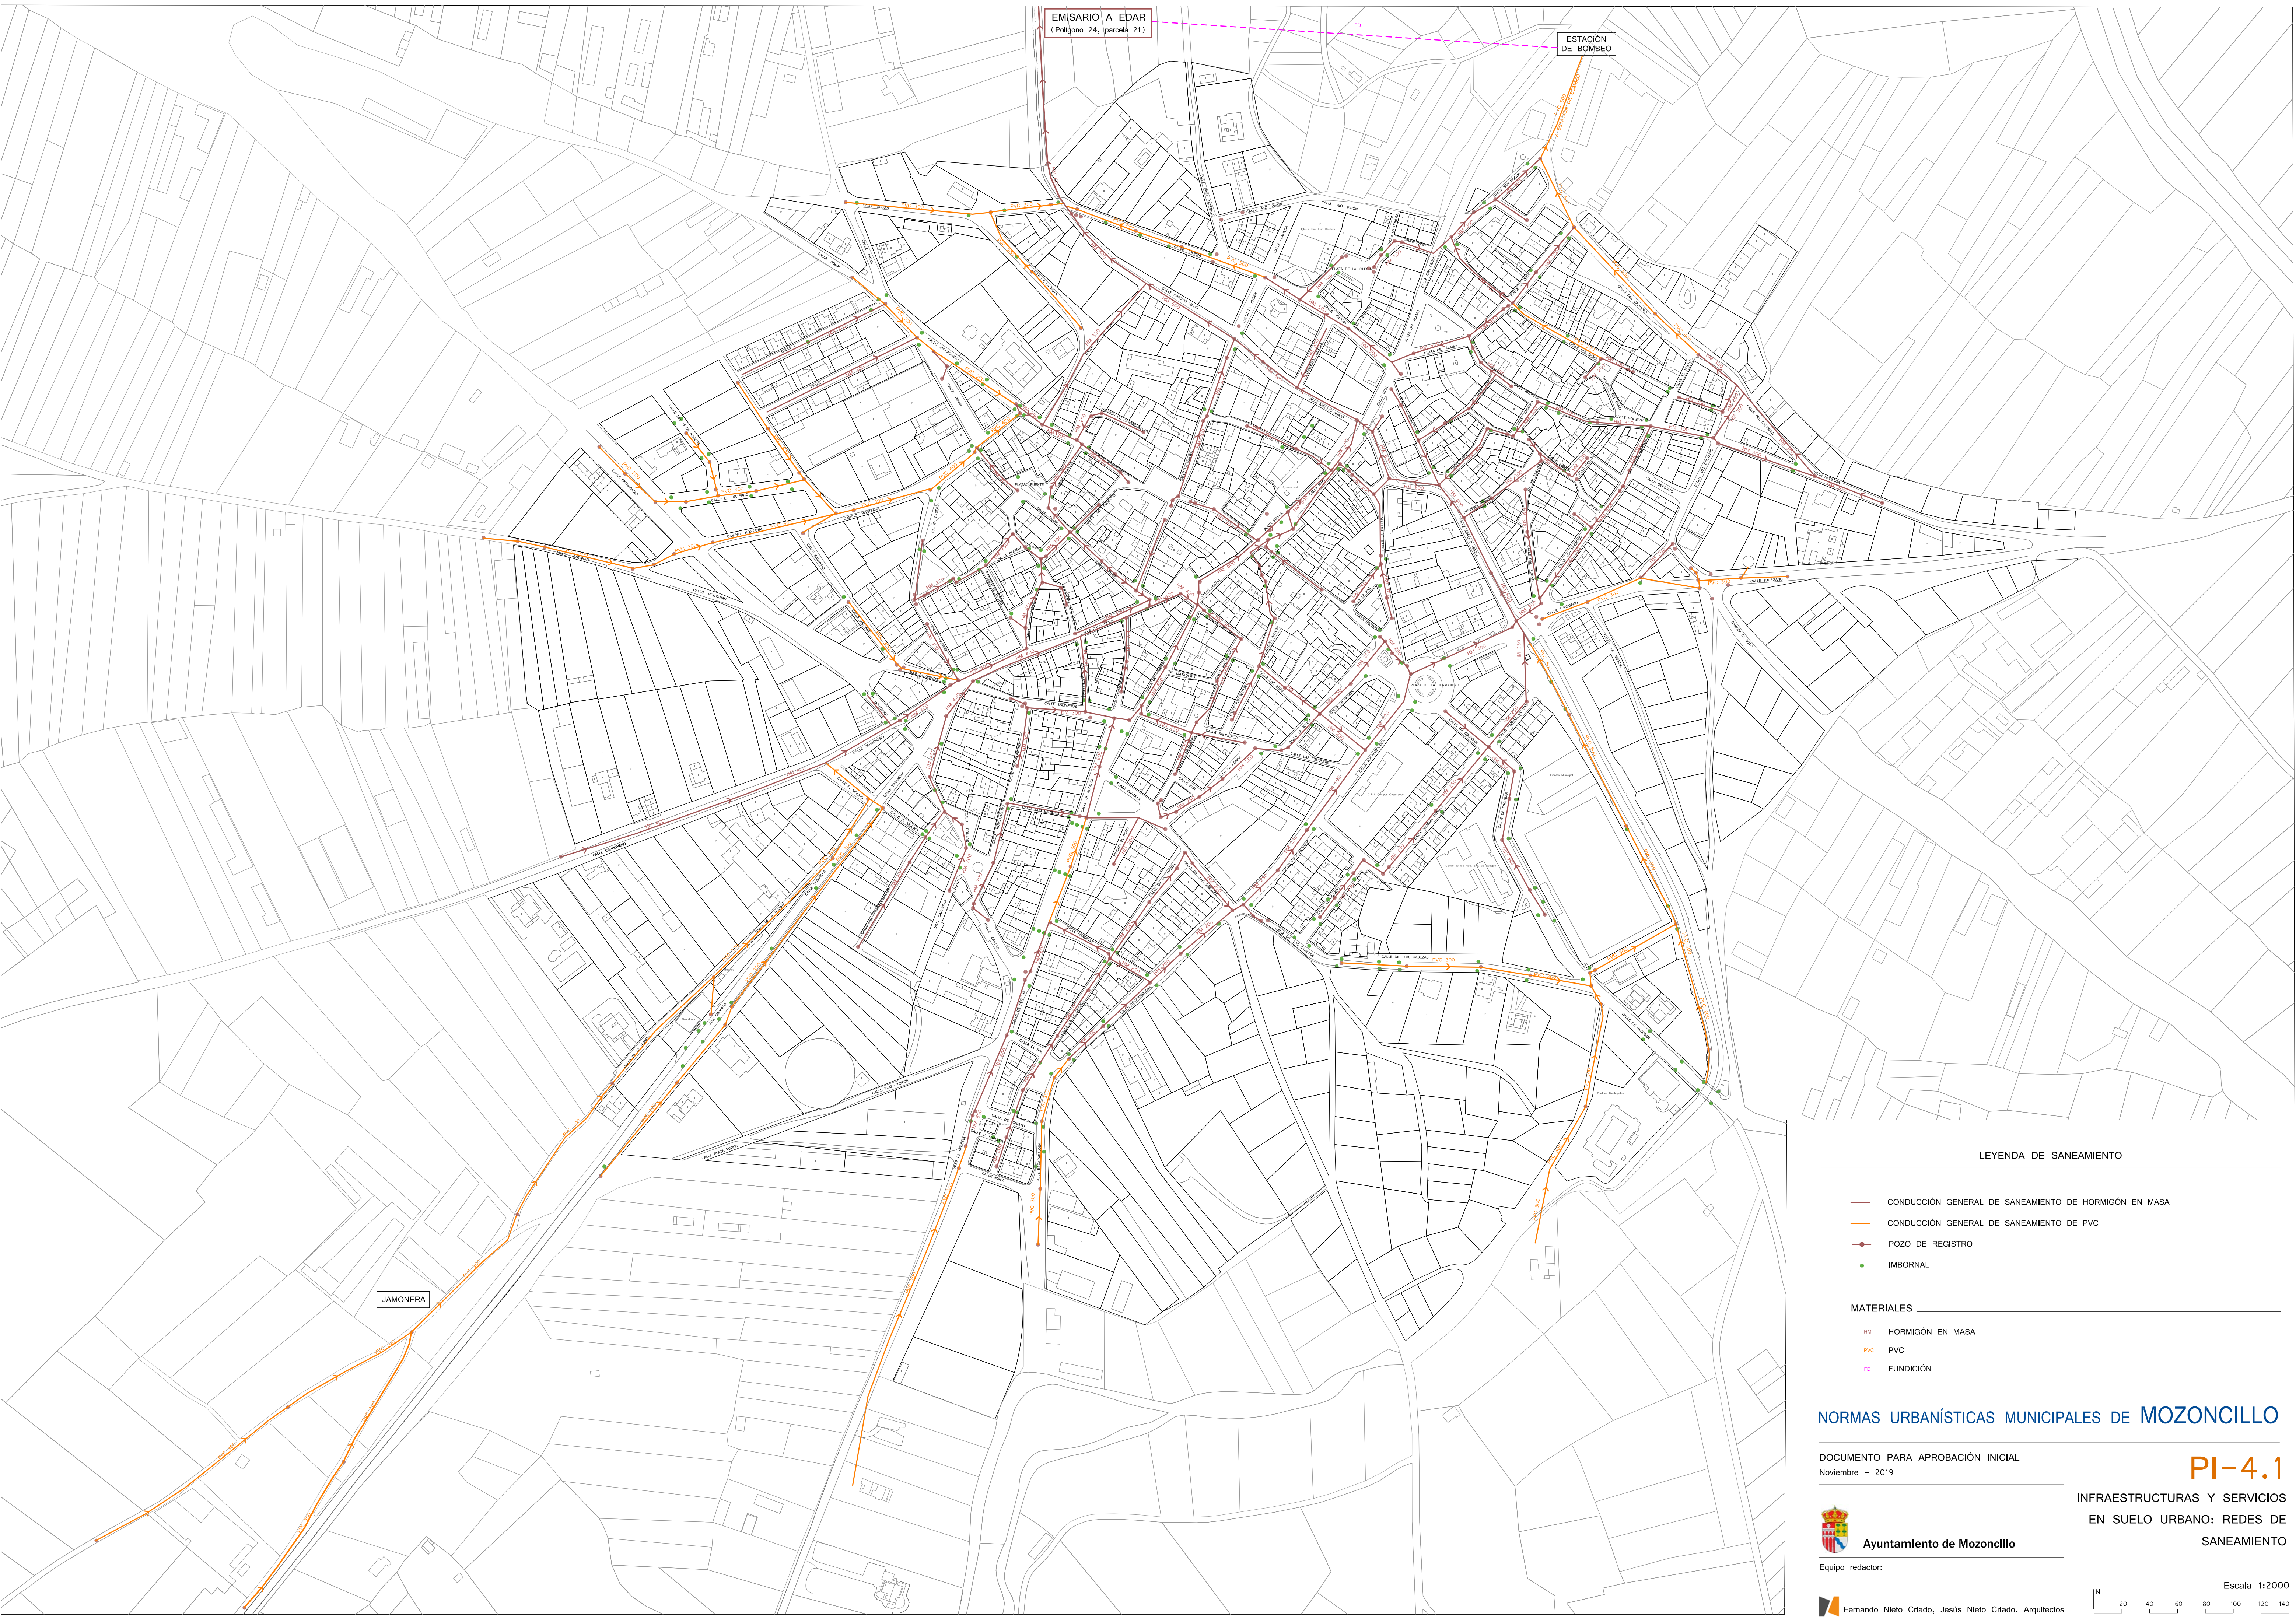

LEYENDA DE SANEAMIENTO

- CONDUCCIÓN GENERAL DE SANEAMIENTO DE HORMIGÓN EN MASA
- CONDUCCIÓN GENERAL DE SANEAMIENTO DE PVC
- POZO DE REGISTRO
- IMBORNAL

MATERIALES

- HMI HORMIGÓN EN MASA
- PVC PVC
- FD FUNDICIÓN

NORMAS URBANÍSTICAS MUNICIPALES DE MOZONCILLO


DOCUMENTO PARA APROBACIÓN INICIAL
Noviembre - 2019

PI-4.1

INFRAESTRUCTURAS Y SERVICIOS
EN SUELO URBANO: REDES DE
SANEAMIENTO


 Ayuntamiento de Mozoncillo

Equipo redactor:

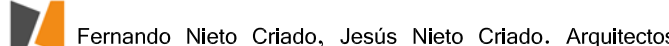 Fernando Nieto Criado, Jesús Nieto Criado. Arquitectos

Escala 1:2000



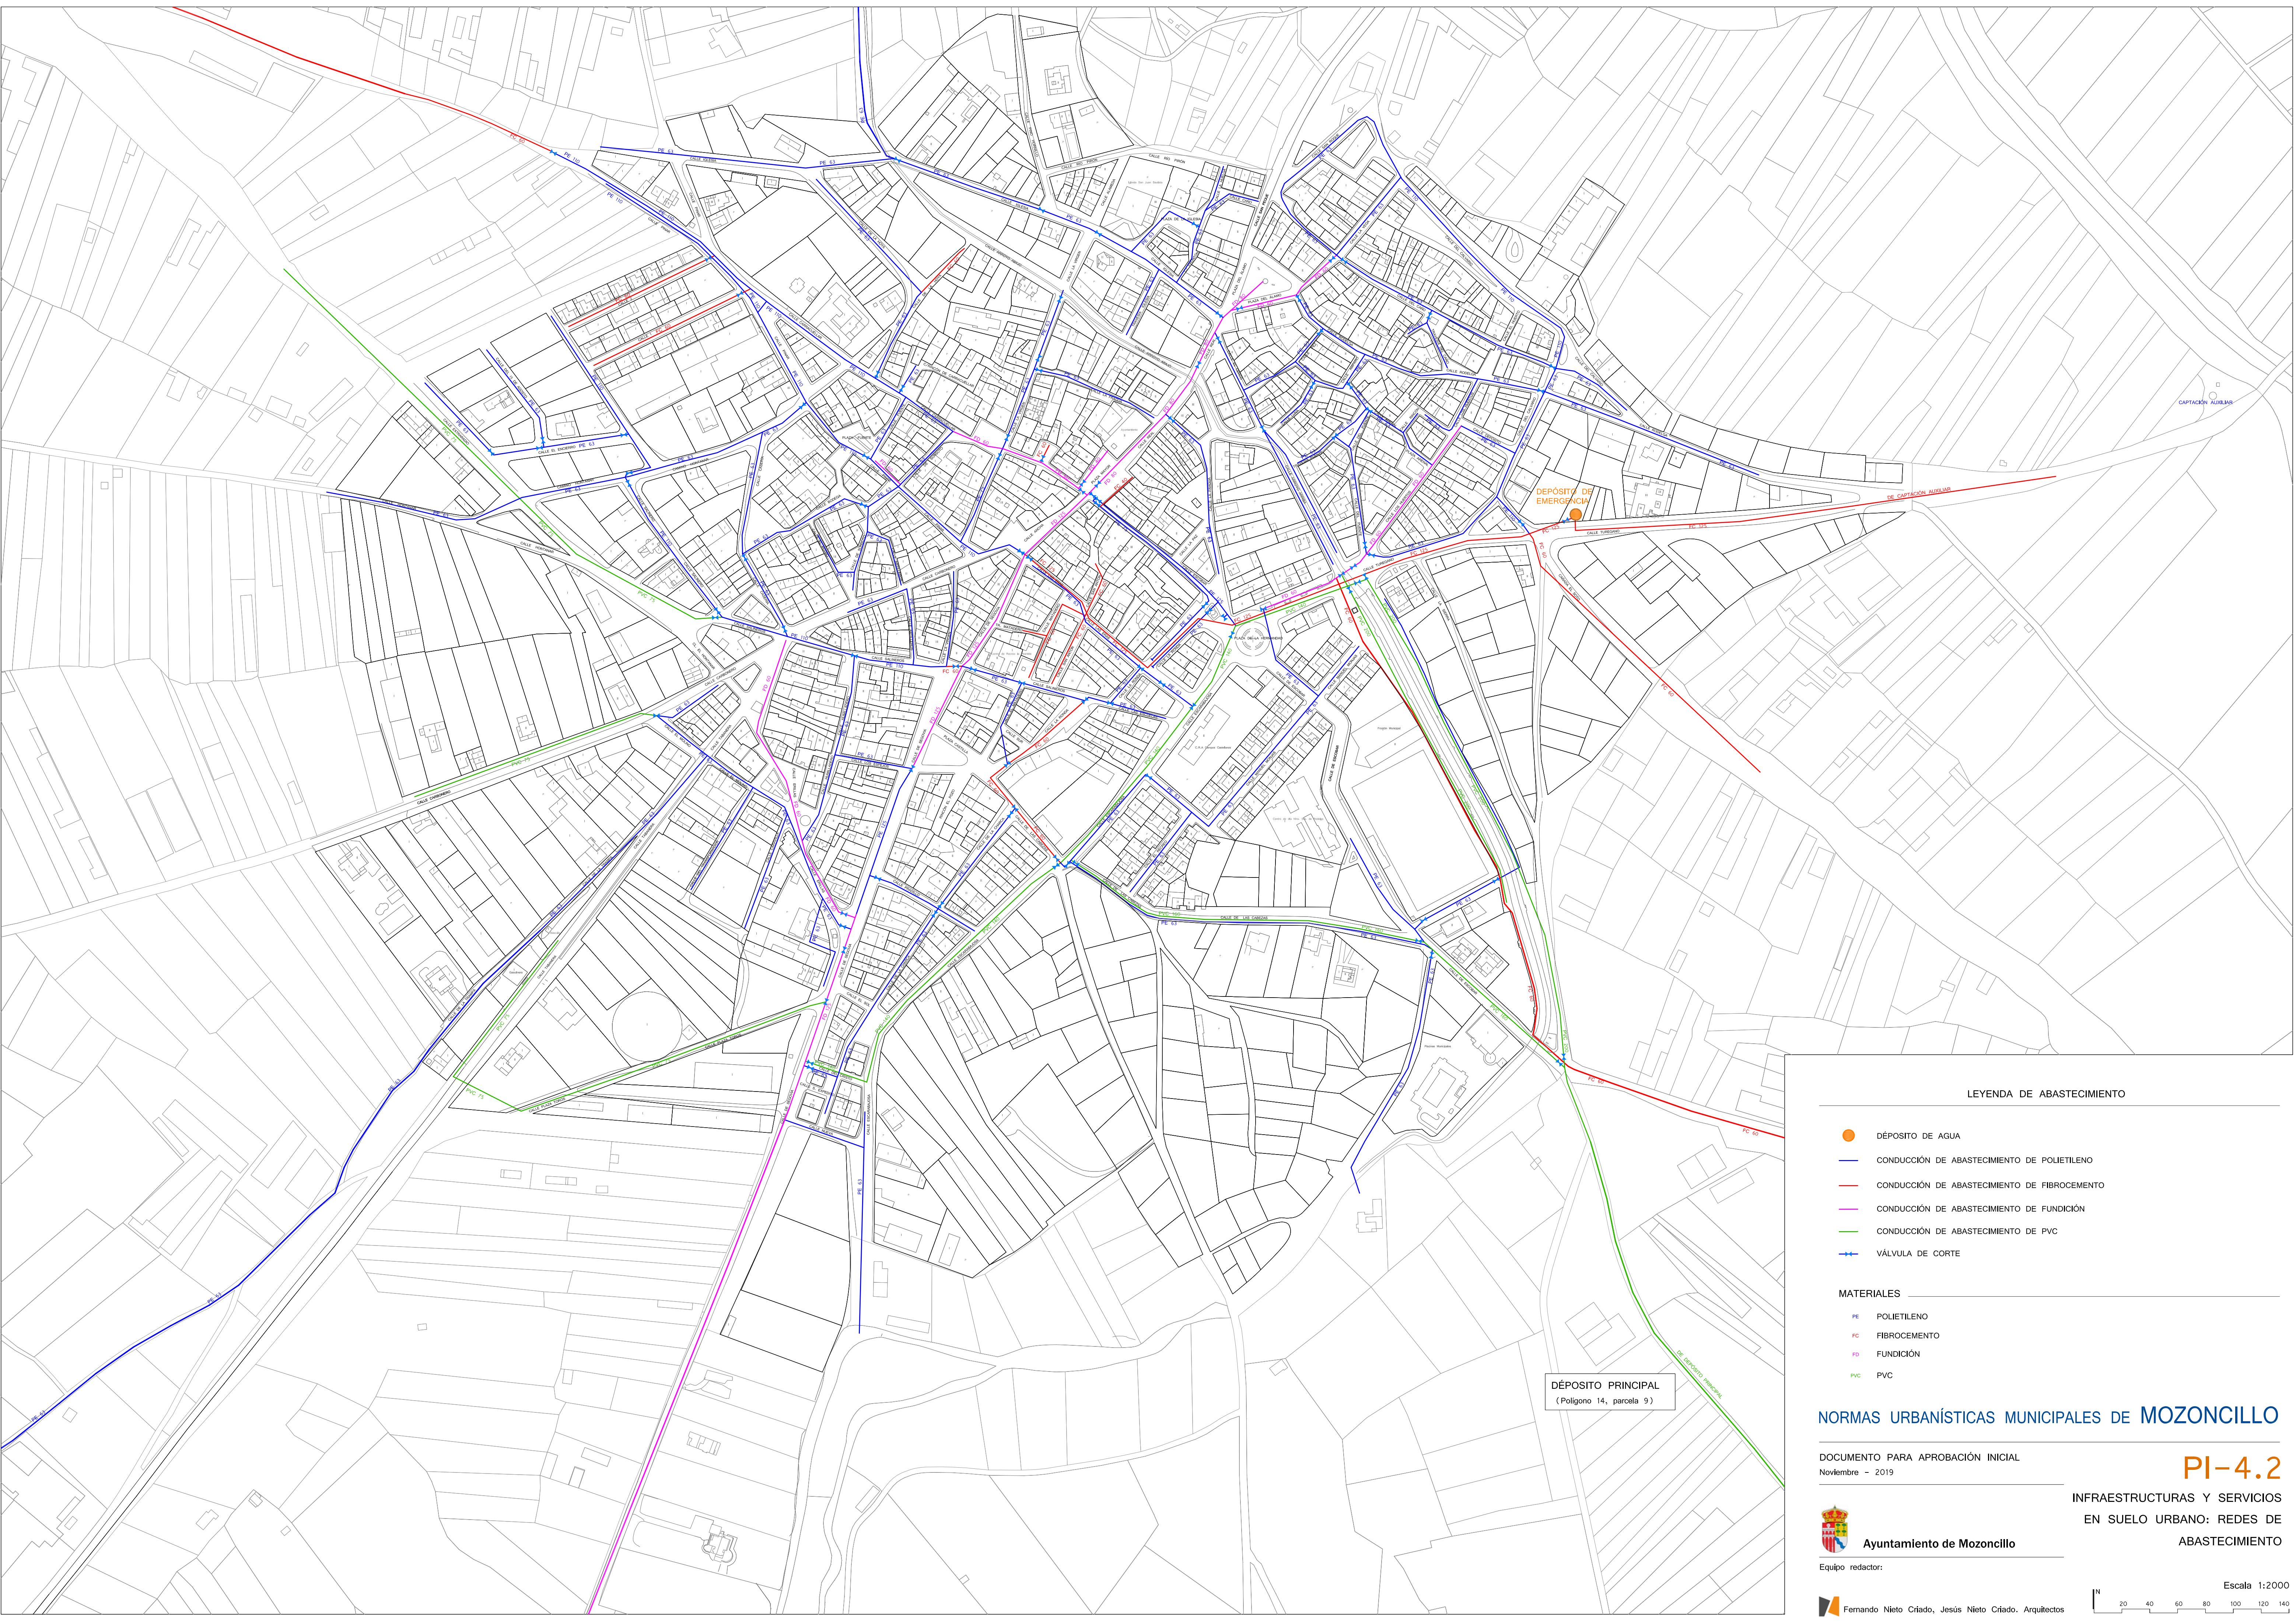

LEYENDA DE ABASTECIMIENTO

- DEPÓSITO DE AGUA
- CONDUCCIÓN DE ABASTECIMIENTO DE POLIETILENO
- CONDUCCIÓN DE ABASTECIMIENTO DE FIBROCEMENTO
- CONDUCCIÓN DE ABASTECIMIENTO DE FUNDICIÓN
- CONDUCCIÓN DE ABASTECIMIENTO DE PVC
- VÁLVULA DE CORTE

MATERIALES

- PE POLIETILENO
- FC FIBROCEMENTO
- FD FUNDICIÓN
- PVC PVC

DEPÓSITO PRINCIPAL
(Polígono 14, parcela 9)

NORMAS URBANÍSTICAS MUNICIPALES DE MOZONCILLO

DOCUMENTO PARA APROBACIÓN INICIAL
Noviembre - 2019



Ayuntamiento de Mozoncillo


Equipo redactor:

Fernando Nieto Criado, Jesús Nieto Criado. Arquitectos

PI-4.2

INFRAESTRUCTURAS Y SERVICIOS
EN SUELO URBANO: REDES DE
ABASTECIMIENTO

Escala 1:2000
20 40 60 80 100 120 140

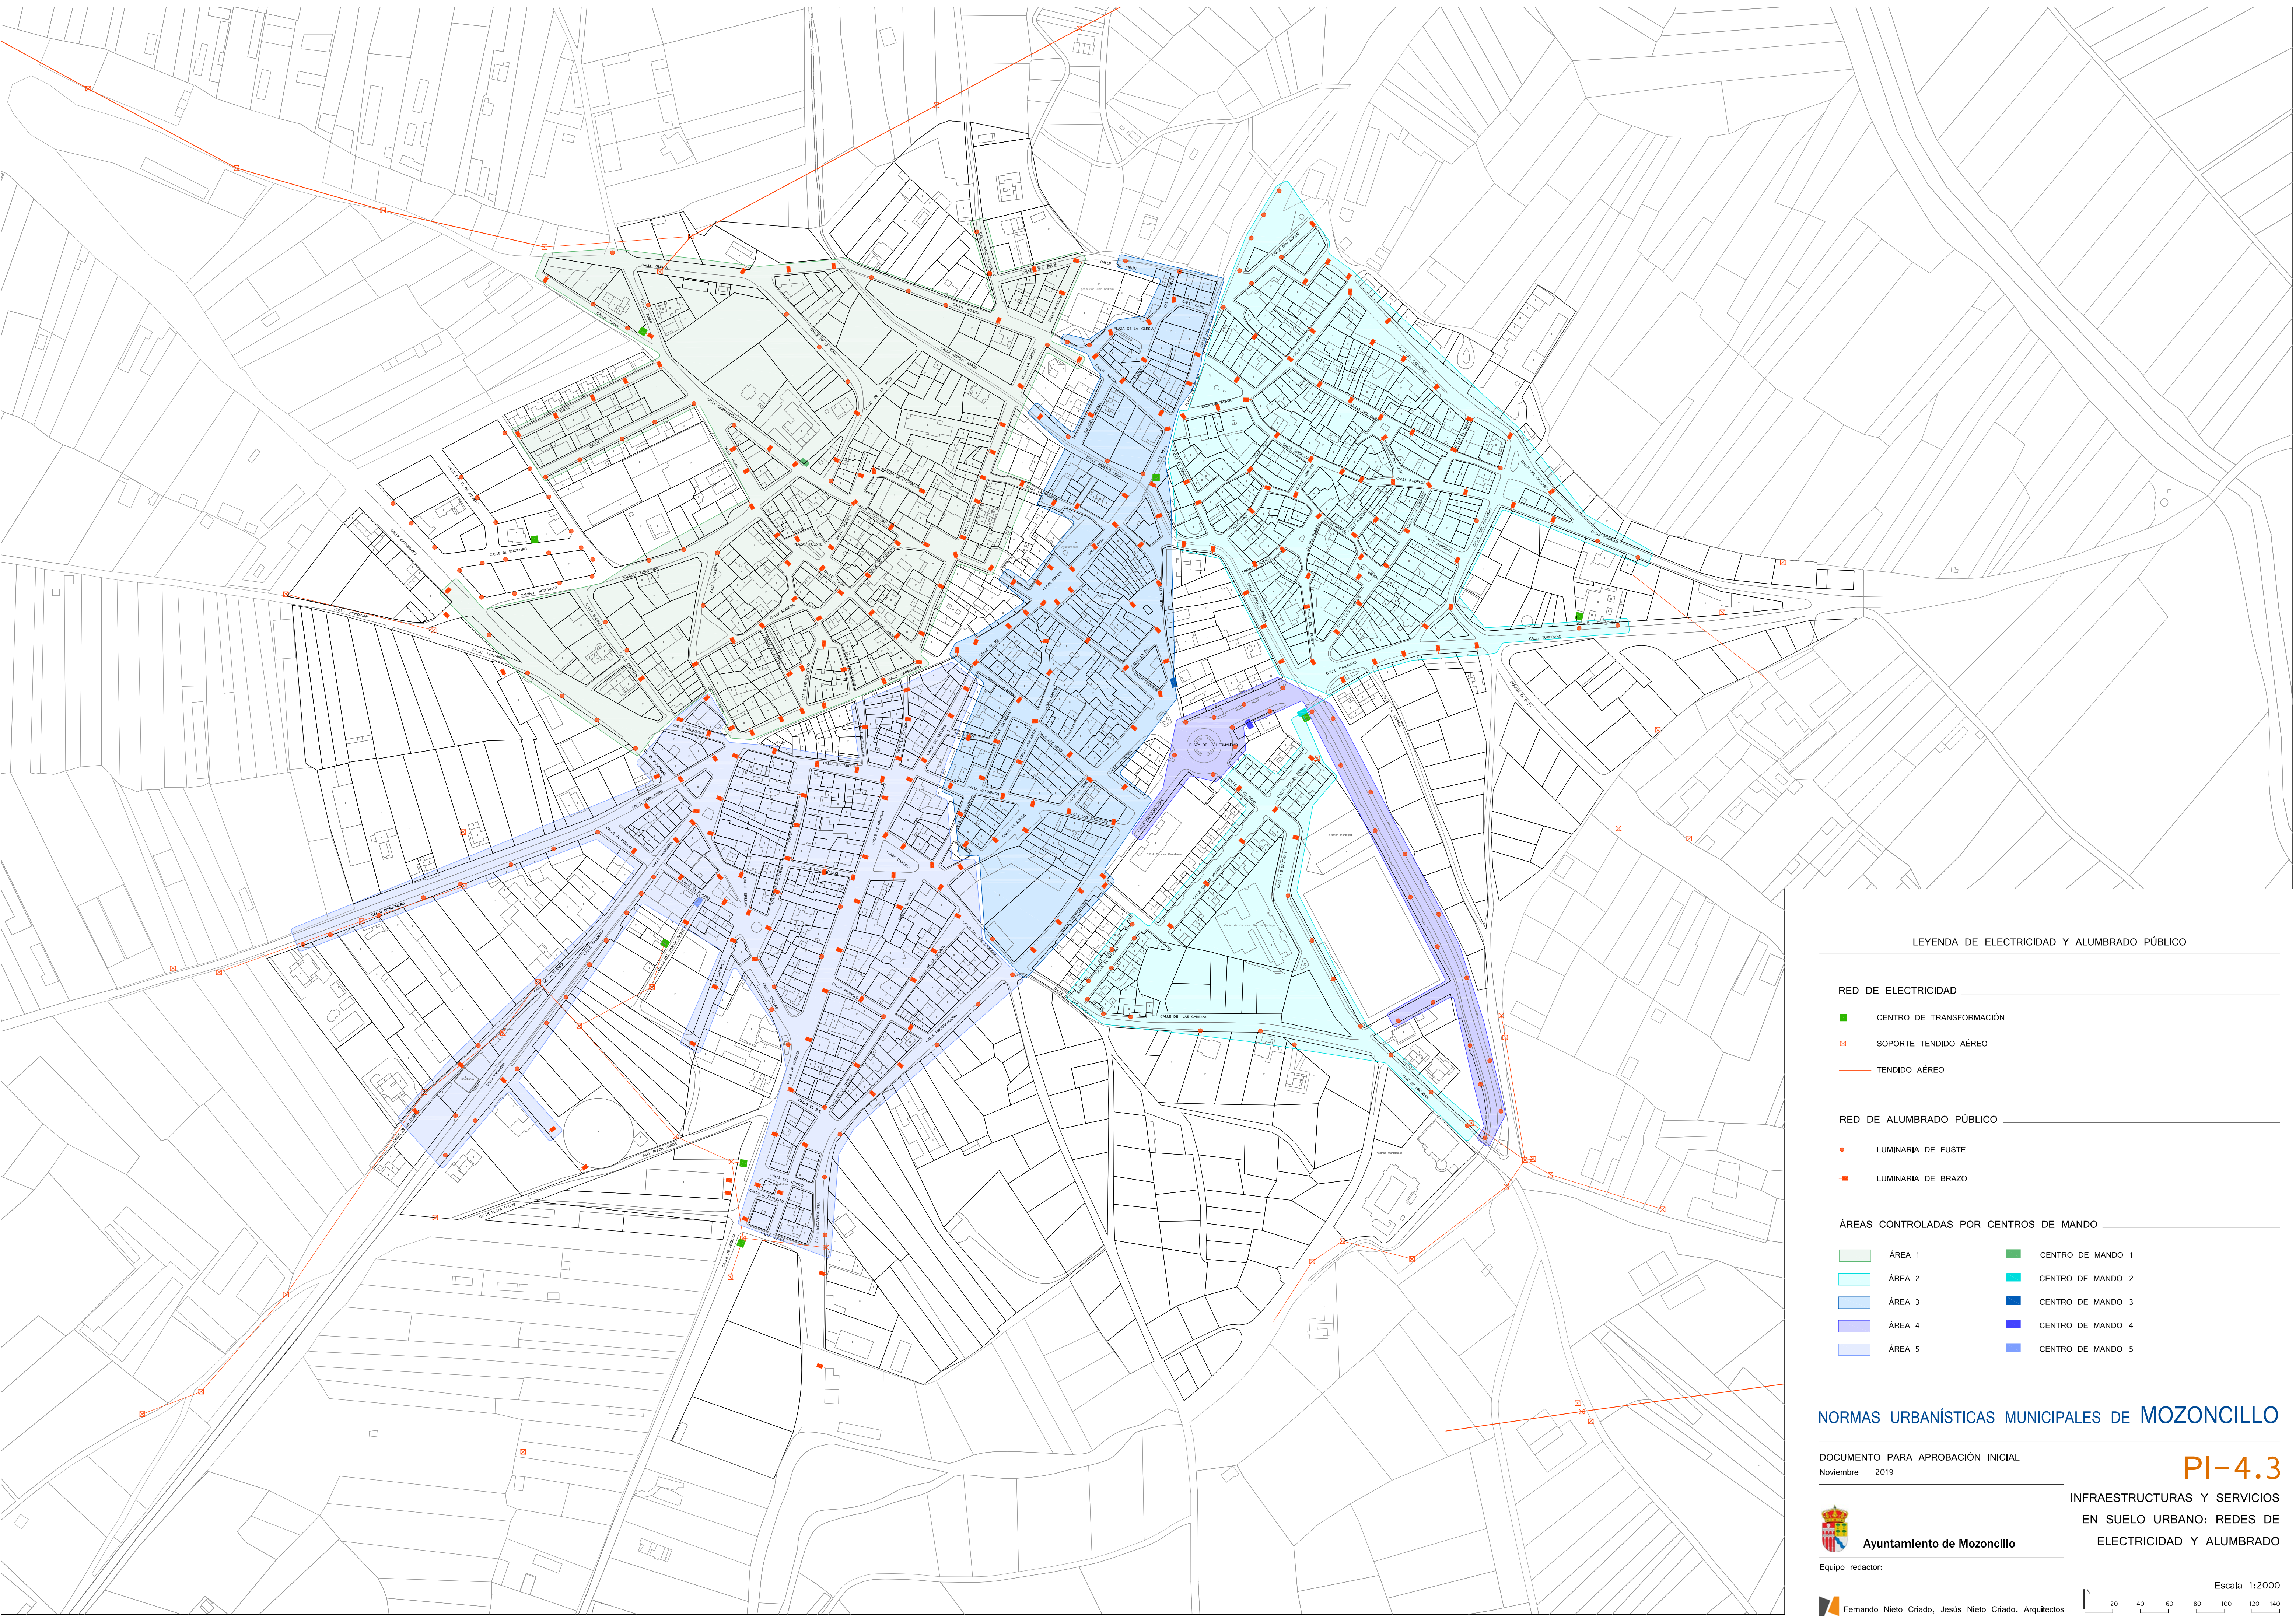

LEYENDA DE ELECTRICIDAD Y ALUMBRADO PÚBLICO

RED DE ELECTRICIDAD

- CENTRO DE TRANSFORMACIÓN
- SOPORTE TENDIDO AÉREO
- TENDIDO AÉREO

RED DE ALUMBRADO PÚBLICO

- LUMINARIA DE FUSTE
- LUMINARIA DE BRAZO

ÁREAS CONTROLADAS POR CENTROS DE MANDO

ÁREA 1	CENTRO DE MANDO 1
ÁREA 2	CENTRO DE MANDO 2
ÁREA 3	CENTRO DE MANDO 3
ÁREA 4	CENTRO DE MANDO 4
ÁREA 5	CENTRO DE MANDO 5

NORMAS URBANÍSTICAS MUNICIPALES DE MOZONCILLO

DOCUMENTO PARA APROBACIÓN INICIAL
Noviembre - 2019




Equipo redactor:


Fernando Nieto Criado, Jesús Nieto Criado. Arquitectos

PI-4.3

INFRAESTRUCTURAS Y SERVICIOS
EN SUELO URBANO: REDES DE
ELECTRICIDAD Y ALUMBRADO

Escala 1:2000

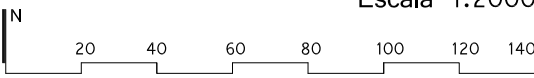

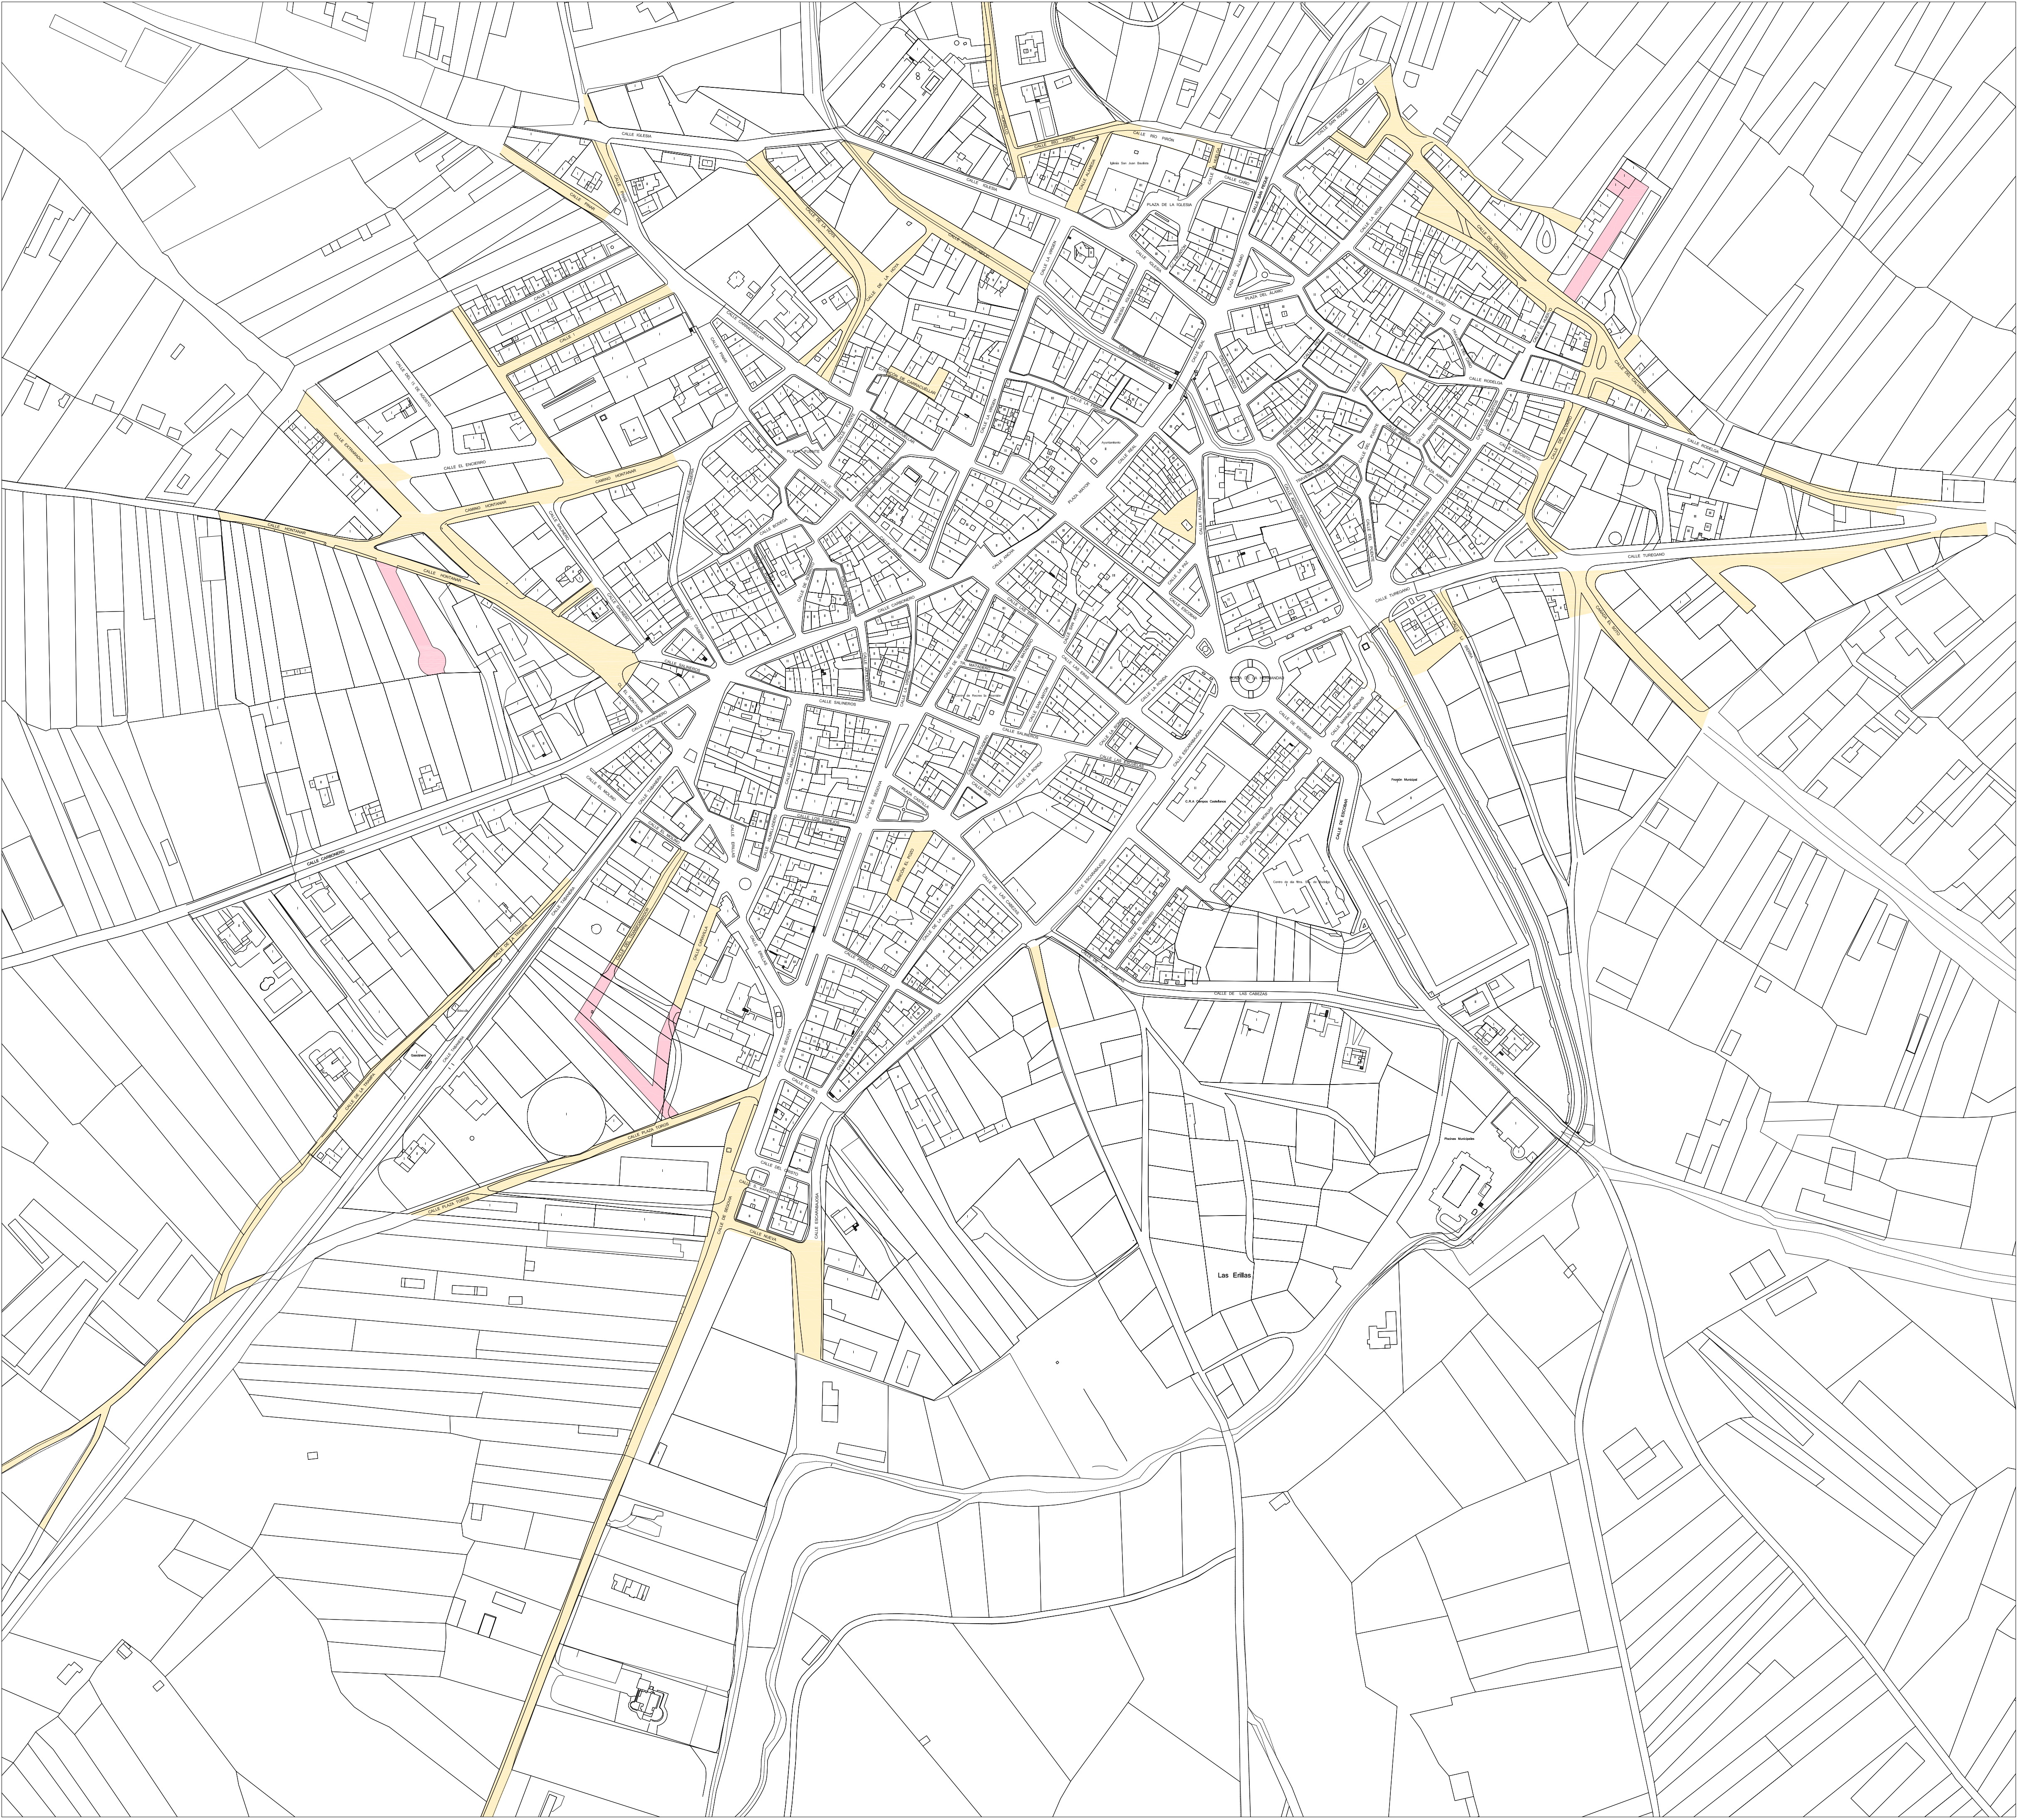

LEYENDA DE VIARIO EXISTENTE


VIARIO PREVISTO EN NN.SS. DE NUEVA APERTURA

VIARIO SIN PAVIMENTAR

VIARIO SIN CARENCIAS APARENTES

NORMAS URBANÍSTICAS MUNICIPALES DE MOZONCILLO

DOCUMENTO PARA APROBACIÓN INICIAL
Noviembre - 2019

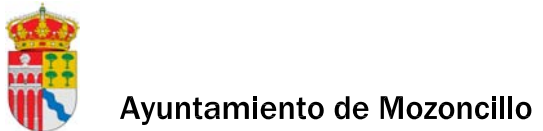


Equipo redactor:

Fernando Nieto Criado, Jesús Nieto Criado, Arquitectos

PI-4.4

INFRAESTRUCTURAS Y SERVICIOS
EN EL SUELO URBANO:
VIARIO EXISTENTE

Escala 1:2000

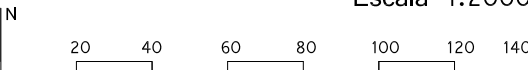



LEYENDA DE ESTRUCTURA CATASTRAL

--+--

LÍMITE DE TÉRMINO MUNICIPAL


LÍMITE DEL TÉRMINO MUNICIPAL DE MOZONCILLO

LÍMITE DE POLÍGONO CATASTRAL

CATASTRO DE URBANA

NORMAS URBANÍSTICAS MUNICIPALES DE MOZONCILLO

DOCUMENTO PARA APROBACIÓN INICIAL
Noviembre - 2019

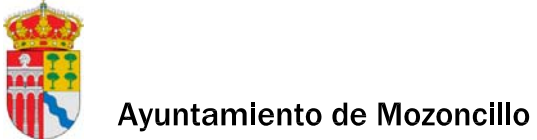

Equipo redactor:

Fernando Nieto Criado, Jesús Nieto Criado. Arquitectos

PI-5.1

ESTRUCTURA CATASTRAL
DEL SUELO RÚSTICO

Escala 1:15.000





LEYENDA DE ESTRUCTURA CATASTRAL

MANZANA CATASTRAL

98836 NÚMERO DE MANZANA CATASTRAL

NORMAS URBANÍSTICAS MUNICIPALES DE MOZONCILLO

DOCUMENTO PARA APROBACIÓN INICIAL
Noviembre - 2019





Ayuntamiento de Mozoncillo

Equipo redactor:

Fernando Nieto Criado, Jesús Nieto Criado, Arquitectos

PI-5.2
ESTRUCTURA CATASTRAL
URBANA

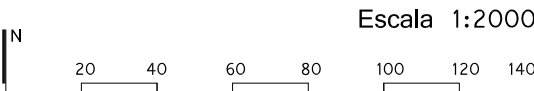

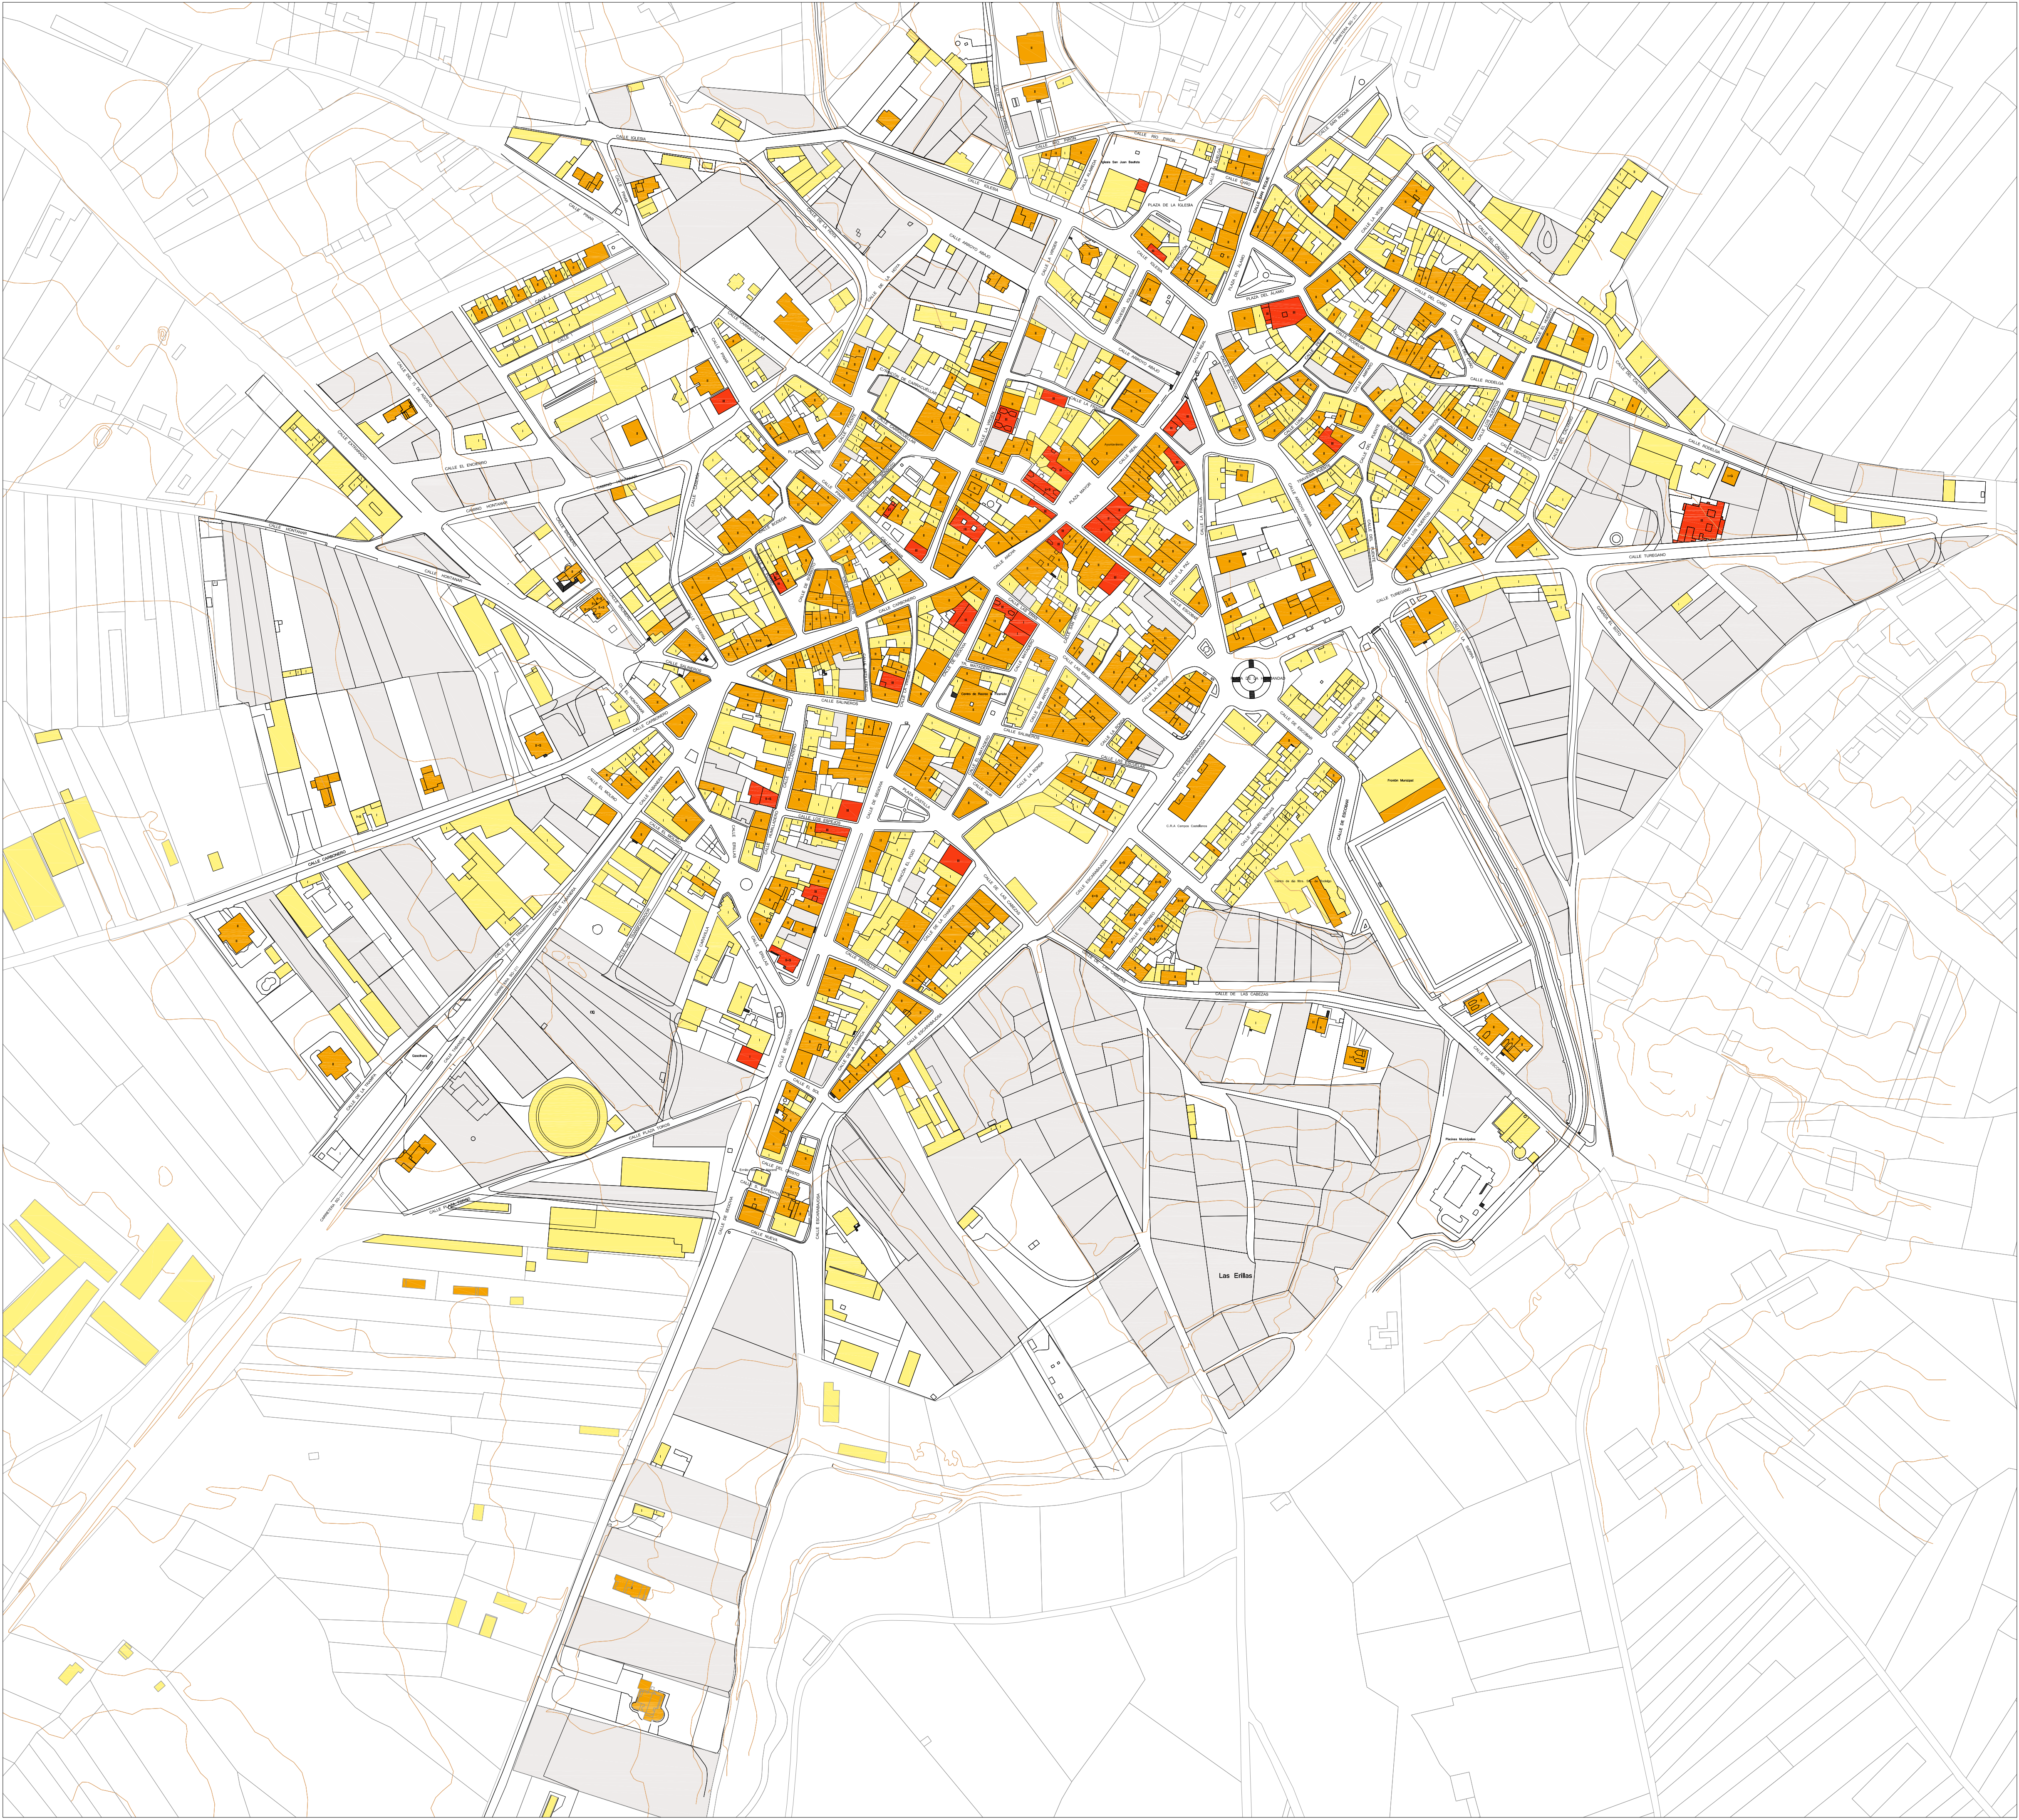

LEYENDA DE ALTURAS DE LA EDIFICACIÓN

EDIFICACIÓN DE TRES O MÁS PLANTAS
EDIFICACIÓN DE DOS PLANTAS
EDIFICACIÓN DE UNA PLANTA
PARCELA VACÍA

NORMAS URBANÍSTICAS MUNICIPALES DE MOZONCILLO


DOCUMENTO PARA APROBACIÓN INICIAL
Noviembre - 2019



Equipo redactor:

Fernando Nieto Criado, Jesús Nieto Criado, Arquitectos

PI-6
ALTURA DE LA EDIFICACIÓN

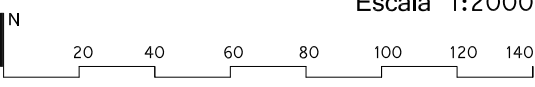

Escala 1:2000

